

ΕΦΗΜΕΡΙΣ ΤΗΣ ΚΥΒΕΡΝΗΣΕΩΣ
ΤΗΣ ΕΛΛΗΝΙΚΗΣ ΔΗΜΟΚΡΑΤΙΑΣ

ΑΘΗΝΑ 18 ΔΕΚΕΜΒΡΙΟΥ 1992	ΤΕΥΧΟΣ ΤΕΤΑΡΤΟ	ΑΡΙΘΜΟΣ ΦΥΛΛΟΥ 1336

ΠΕΡΙΕΧΟΜΕΝΑ

ΑΠΑΛΛΟΤΡΙΩΣΕΙΣ
ΑΠΟΦΑΣΕΙΣ

Αριθ. 445 (1)

Καθορισμός των ορίων του αιγιαλού και δημιουργία ζώνης παραλίας στη θέση «Περιστερές» Κοινότητας Ατσιποπούλου Ρεθύμνης προ ιδιοκτησίας Κουτσουράκη Εμμανουήλ και Αμαλίας Νομού Ρεθύμνης.

Ο ΝΟΜΑΡΧΗΣ ΡΕΘΥΜΝΗΣ

Έχοντας υπόψη:

1. Τις διατάξεις των άρθρων 1 μέχρι και 7 του Α.Ν. 2344/1940 «περί αιγιαλού και παραλίας», όπως τροποποιήθηκαν και συμπληρώθηκαν με τις διατάξεις: α) Του άρθρου 13 του Ν. 1078/1980 και β) του άρθρου 23 του Ν. 1337/1983.

2. Τις διατάξεις της παρ. 9 του άρθρου 1 του Κεφαλαίου Β' της 0.208/181/26.4.1982 (ΦΕΚ 214/26.4.1982 τ.Β') κοινής απόφασης των Υπουργών Προεδρίας Κυβερνήσεως και Οικονομικών «Αναμόρφωση Συλλογικών Οργάνων Γνωμοδοτικής και Αποφασιστικής Αρμοδιότητας του Υπουργείου Οικονομικών».

3. Την από 26.4.91 έκθεση της επιτροπής καθορισμού των ορίων του αιγιαλού και παραλίας και θέσεων αμμοληψίας», που καθόρισε τα όρια του αιγιαλού και της παραλίας στην περιοχή «Περιστερές» Κοινότητας Ατσιποπούλου και το από Σεπτέμβριο 1989 με κλίμακα 1:500 τοπογραφικό διάγραμμα του Τεχνολόγου μηχανικού Δημήτρη Μιχελακάκη, που θεωρήθηκε την 1.8.1990 από τη Διεύθυνση Τεχνικών Υπηρεσιών της Νομαρχίας Ρεθύμνης και συνοδεύει την έκθεση της προαναφερόμενης Επιτροπής.

4. Τη σύμφωνη γνώμη του Γενικού Επιτελείου Ναυτικού, που διατυπώθηκε στο Φ.544.5/482/91/1374/19.11.91 έγγραφό του.

5. Τις διατάξεις του άρθρου 1 της παρ. 1 του Ν. 3200/1955 (ΦΕΚ 97/Α'/1955) «περί διοικητικής αποκεντρώσεως» σε συνδυασμό με τις διατάξεις του από 28.6.1955 Β.Δ. «περί εξαιρέσεως από της κατά το άρθρον 1 παρ. 1 του Ν. 3200/1955 αρμοδιότητος των Νομαρχών, αντικειμένων τινων αρμοδιότητος του Υπουργού Οικονομικών», του Β.Δ. 704/1970 και του άρθρου 1 παρ. 5 του Π.Δ. 71/25.2.1984, σχετικά με τη μεταβίβαση αρμοδιοτήτων του Υπουργού Οικονομικών στους Νομάρχες και στις περιφερειακές αρχές διανομαρχιακού επιπέδου, αποφασίζουμε:

1. Επικυρώνουμε την από 26.4.1991 Έκθεση της Επιτροπής καθορισμού των ορίων του αιγιαλού και παραλίας και θέσεων αμμοληψίας, καθώς και το από 5-6/9.1989 τοπογραφικό διάγραμμα, που τη συνοδεύει, το οποίο συντάχθηκε από τον Δημήτρη Μιχελακάκη Τεχνολόγο Μηχανικό, με κλίμακα 1:500 και θεωρήθηκε την 1.8.1990 από τη Διεύθυνση Τεχνικών Υπηρεσιών της Νομαρχίας Ρεθύμνης επί του οποίου η πιο πάνω Επιτροπή, με κόκκινη γραμμή καθόρισε τα όρια του αιγιαλού, στη θέση «Περιστερές» Κοινότητας Ατσιποπούλου Ρεθύμνης προ ιδιοκτησίας Κουτσουράκη Εμμανουήλ και Αμαλίας και με κίτρινη γραμμή τα όρια της παραλίας στην ίδια θέση.

2. Η παρούσα απόφαση μαζί με την έκθεση και το διάγραμμα, που προαναφέραμε, να δημοσιευτούν στην Εφημερίδα της Κυβερνήσεως.

Ρέθυμνο, 25 Νοεμβρίου 1992

Ο Νομάρχης
ΧΡ. ΨΑΡΟΥΔΑΚΗΣ

ΕΚΘΕΣΗ ΕΠΙΤΡΟΠΗΣ ΚΑΘΟΡΙΣΜΟΥ ΤΩΝ ΟΡΙΩΝ ΤΟΥ ΑΙΓΙΑΛΟΥ
(Άρθρο 74 Π.Δ. 636/77)

Δια τον καθορισμόν το πρώτον των ορίων του αιγιαλού στη θέση Περιστερές Κοινότητος Ατσιπόπουλου Ρεθύμνης, προ ιδιοκτησίας Κουτσουράκη Εμμανουήλ και Αμαλίας.

Ρέθυμνο 26.4.91 οι υπογεγραμμένοι:

1) Αντώνιος Νικολουδάκης Εφοριακός Δ/ντής Α' Οικονομικός Έφορος Ρευθύμνης, ως Πρόεδρος.

2. Ευρυπίδης Τζανουδάκης Μηχανικός με Α' β. Δ/ντής Τεχν. Υπηρεσιών Νομού Ρεθύμνης, ως μέλος.

3. Νίκος Χουχουρέλος Υποπ/χος Λ.Σ. Λιμενάρχης Ρεθύμνης, ως μέλος αποτελούντες την επιτροπή καθορισμού των ορίων του αιγιαλού δυνάμει του άρθρου 74 του Π.Δ. 636/77 και της αριθμ. 1059/5.9.90 απόφασης Νομάρχου Ρεθύμνης (παρ. 1 άρθρο 63 του Π.Δ. 636/77) συγκληθείσα δια προφορικής εντολής του Προέδρου αυτής μετέβημεν επί τόπου εις την προαναφερμένη περιοχή την 26.4.91.

Λαβόντες υπόψη:

1. Την από 25.10.89 αίτηση των Κουτσουράκη Εμμ. και Αμαλίας με την οποία ζητείται ο καθορισμός των ορίων του αιγιαλού εις την ανωτέρω περιοχή.

2. Το υπό του Δημήτρη Μιχελακάκη Τεχνολόγου Μηχανικού συνταχθέν το Σεπτέμβριο 1989 τοπογραφικό και υψομετρικό διάγραμμα εις μία πινακίδα εις κλίμακα 1:500 πλεγμένο για την ακρίβεια της αποτυπώσεως την 1.8.90 υπό της Άννας Πίτερη Μηχανικού και Θεωρημένο την 1.8.90 υπό της Δ/νσεως Τεχνικών Υπηρεσιών Ν. Ρεθύμνης ως το

άρθρο 20 του Ν. 719/77 ορίζει.

3. Τις διατάξεις του Α.Ν. 2344/40 ως ούτως ετροποποιήθη.

4. Την εκ της επιτοπίου μεταβάσεως σχηματισθείσαν αντίληψη περί του πλάτους της βρεχομένης ζώνης της ξηράς.

5. Το αρ. Φ.544.5/73/7.2.91 έγγραφο του ΓΕΝ, αποφασίζει:

1) Καθορίζει επί του ως άνω τοπογραφικού διαγράμματος:

α) Την οριογραμμή του αιγιαλού δι' ερυθράς συνεχούς πολυγωνικής γραμμής 1, 2, 3,....7, 8 της οποίας οι κορυφές εξασφαλίζονται από σταθερά σημεία.

β) Την οριογραμμή της παραλίας δια κίτρινης συνεχούς πολυγωνικής γραμμής 1',2',3',....7',8' της οποίας οι κορυφές εξασφαλίζονται από σταθερά σημεία.

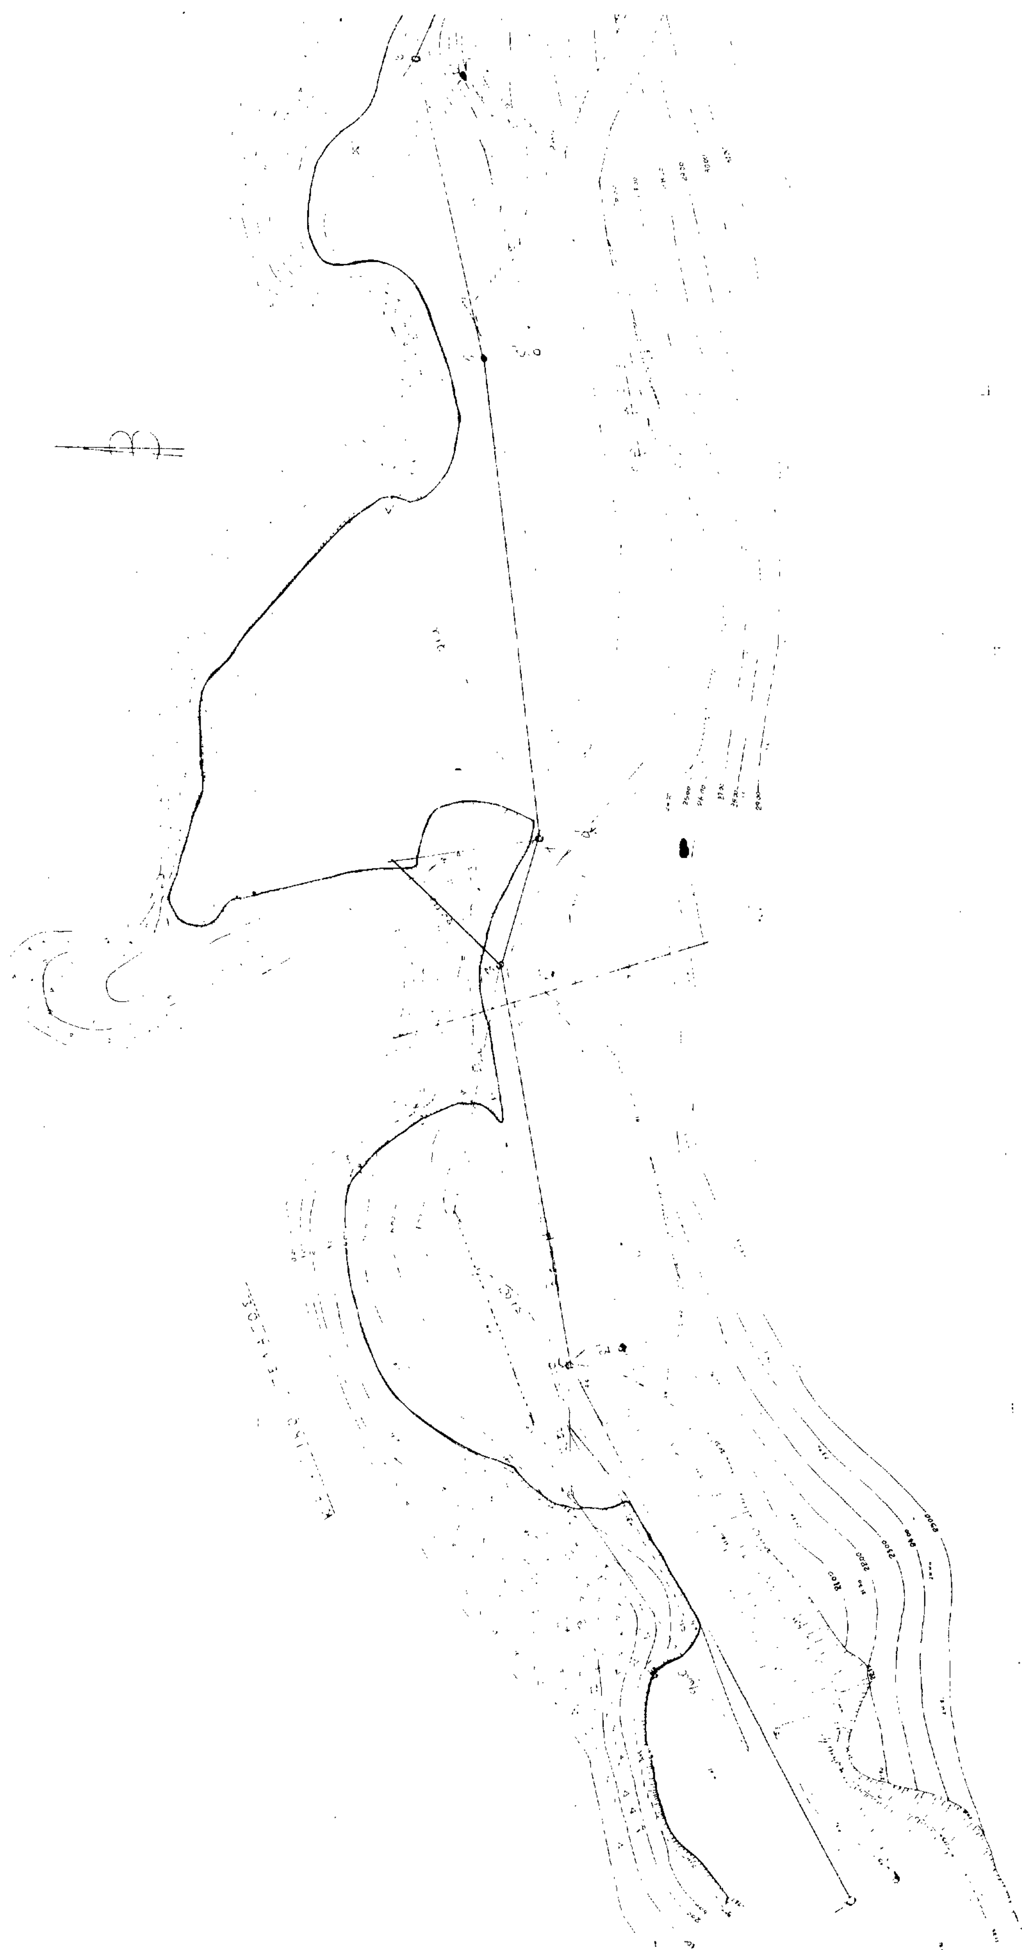
Τίθεται ζώνη παραλίας πλάτους 10,00 μ. επειδή δεν εξυπηρετούνται οι σκοποί της παρ. 1 του άρθρου 7 του Α.Ν. 2344/40.

Δεν υπάρχουν κτίσματα στη ζώνη της παραλίας.

Ρέθυμνο, 26 Απριλίου 1991

Ο Πρόεδρος
ΑΝΤ. ΝΙΚΟΛΟΥΔΑΚΗΣ

Τα Μέλη
ΕΥΡ. ΤΖΑΝΟΥΔΑΚΗΣ ΝΙΚ. ΧΟΥΧΟΥΡΕΛΟΣ



ΥΠΟΜΝΗΜΑ ΕΠΙΤΡΟΠΗΣ

1. Το παρόν τοπογραφικό διάγραμμα συνοδεύει τη από έκθεση της επιτροπής καθορισμού των ορίων αιγιαλού-παραλίας (αρθ. 74 του Π.Δ. 636/77)

2. ... οριογραμμή αιγιαλού ... οριογραμμή παραλίας.

ΚΡΗΤΙΚΟ ΠΕΛΑΓΟΣ

Ρέθυμνο

Τοπογραφικό περιοχής κλίμακα 1:50.000

ΤΟΠΟΓΡΑΦΙΚΟ ΔΙΑΓΡΑΜΜΑ
ΚΑΘΟΡΙΣΜΟΥ ΟΡΙΩΝ ΑΙΓΙΑΛΟΥ-ΠΑΡΑΛΙΑΣ

Κωνσταντουράκης Εμμανουήλ
σ' Αμαλία
Περιστερές
...ύμνου
Ρεθύμνου
Ρεθύμνου
1:1000

ανεξάρτητη βάση
μέση στάθμη θαλάσσης

Ταχυμετρία
5-6/9,89

ο Ρ... σειση
αμμουδιά
βράχια

ο
συντάξας

ΔΗΜΗΤΡΙΟΣ ΘΕΟΔΩΡ. ΜΙΧΕΛΑΚΑΚΗΣ
ΤΕΧΝΟΛΟΓΟΣ ΠΟΛΙΤΙΚΟΣ ΜΗΧΑΝΙΚΟΣ
ΠΤΥΧΙΟΥΧΟΣ ΚΑΤΕΕ ΠΕΙΡΑΙΑ

ΠΟΛΕΟΔΟΜΙΑ

ΑΠΟΦΑΣΕΙΣ

Αριθ. οικ.80854/5438 (2)

Έγκριση Γενικού Πολεοδομικού σχεδίου (Γ.Π.Σ.) του δήμου Μεσολογγίου (Ν. Αιτωλ/νίας)».

Ο ΥΠΟΥΡΓΟΣ ΠΕΡΙΒΑΛΛΟΝΤΟΣ, ΧΩΡΟΤΑΞΙΑΣ & ΔΗΜ. ΕΡΓΩΝ

Έχοντας υπόψη:

1. Τις διατάξεις του άρθρου 3 του Ν. 1337/83 «Επέκταση πολεοδομικών σχεδίων, οικιστική ανάπτυξη και σχετικές ρυθμίσεις» (Α. 33).
2. Τις διατάξεις του άρθρου 23 παρ. 1 του Ν. 1558/85 «Κυβέρνηση και Κυβερνητικά Όργανα» (Α' 137).
3. Τις διατάξεις του άρθρου 41 του Ν. 1975/1991 «Είσοδος - έξοδος, παραμονή, εργασία, απέλαση αλλοδαπών, διαδικασία αναγνώρισης αλλοδαπών προσφύγων και άλλες διατάξεις» (Α' 184).
4. Τι διατάξεις της παρ. 1 του άρθρου 19 του Ν. 1849/1986 «Επέκταση και συμπλήρωση των στεφαστικών προγραμμάτων του Οργανισμού Εργατικής Κατοικίας και άλλες διατάξεις 2(Α' 113).
5. Την Υ.1503/1991 απόφαση του Πρωθυπουργού και του Υπουργού Περιβάλλοντος, Χωροταξίας και Δημοσίων Έργων «Καθορισμός αρμοδιοτήτων του Υφυπουργού Περιβάλλοντος Χωροταξίας και Δημοσίων Έργων Χρήστου Κατσιγιάννη» (Β' 702).
6. Την υπ' αριθμ. 82538/4657/17.11.88 απόφαση του Υπουργού Περιβάλλοντος, Χωροταξίας και Δημοσίων Έργων «Κίνηση της διαδικασίας σύνταξης του Γενικού Πολεοδομικού σχεδίου Μεσολογγίου - Αιτωλικού (Ν. Αιτωλ/νίας)» (Δ' 148).
7. Τα υπ' αριθμ. 366/2.2.1988 και 2449/14.4.88 έγγραφα του ΤΠ και ΠΕ Μεσολογγίου προς τους αρμόδιους φορείς.
8. Το υπ' αριθμ. 2542/22.4.1988 έγγραφο της Δ/νσης Γεωργίας Νομαρχίας Αιτωλ/νίας.
9. Τα υπ' αριθ. 574/23.2.88 και 905/28.3.88 έγγραφα της Δ/νσης Δασών Νομαρχίας Αιτωλ/νίας.
10. Το υπ' αριθμ. 888/21.3.88 έγγραφο του Δασαρχείου Μεσολογγίου.
11. Το υπ' αριθμ. 1092/24.5.1988 έγγραφο 2ης ΔΕΚΕ ΠΑΤΡΩΝ περιφέρεια Δυτ. Ελλάδας.
12. Το υπ' αριθμ. 499/22.6.1988 έγγραφο της Δ/νσης Οικισμού Πατρών.
13. Το υπ' αριθμ. 7213/17.3.1988 έγγραφο της Γενικής Γραμματείας Αθλητισμού - Γραφ. Αθλ. Σχεδιασμού.
14. Το υπ' αριθμ. Φ.666/Ζ/02/933/15.6.88 έγγραφο της ΣΤ' Εφορείας Προϊστορικών και Κλασ. Αρχαιοτήτων.
15. Το υπ' αριθμ. Δ/19/722/24.3.88 έγγραφο της Δ/νσης Οδικών Έργων της Γενικής Γραμματείας Δημοσίων Έργων.
16. Το υπ' αριθμ. 8336/3.5.88 της Ελληνικής Τράπεζας Βιομηχανικής Αναπτύξεως Α.Ε.
17. Το υπ' αριθμ. 2241/21.4.1988 έγγραφο της Οικονομικής Εφορίας Μεσολογγίου.
18. Το υπ' αριθμ. 2360/3.5.88 έγγραφο της Υπηρεσίας Περιφερειακής ανάπτυξης.
19. Το υπ' αριθμ. ΔΠΟ2/864/16.3.88 έγγραφο της Δ/νσης Κοινωνικής Πρόνοιας Νομαρχίας Αιτωλ/νίας.
20. Το υπ' αριθμ. ΤΥ 1598/27.4.1988 έγγραφο της Δ/νσης Τεχνικών Υπηρεσιών Νομαρχίας Αιτωλ/νίας.
21. Τις υπ, αριθμ. 267/87 και 38, 130/88 γνωμοδοτήσεις του Δημοτικού Συμβουλίου Μεσολογγίου.
22. Το γεγονός ότι οι υπόλοιποι φορείς δεν απάντησαν μέχρι σήμερα.
23. Την υπ' αριθμ. 18/1988 γνωμοδότηση του Συμβουλίου Χωροταξίας, Οικισμού και Περιβάλλοντος Ν. Αιτωλ/νίας.
24. Τις διατάξεις του άρθρου 29Α του Ν. 1558/1985 όπως αυτό προστέθηκε με το άρθρο 27 του Ν. 2081/92 (Α' 154) και το γεγονός ότι από τις διατάξεις αυτής της απόφασης δεν προκαλείται δαπάνη σε βάρος του κρατικού προϋπολογισμού, αποφασίζουμε:

Εγκρίνεται το γενικό πολεοδομικό σχέδιο Μεσολογγίου (Ν. Αιτωλ/νίας), όπως τα όρια που προσδιορίζονται με κόκκινη γραμμή στο χάρτη Π.1.11 σε κλίμακα 1:5000

Κυρίως το ως άνω σχέδιο περιλαμβάνει:

Α. Την πολεοδομική οργάνωση του οικιστικού συγκροτήματος για πληθυσμιακό μέγεθος της τάξης 13.000 κατοίκων για την επόμενη πενταετία με την ένταξη του προϋφισταμένου οικισμού προ του 1923 στο σχέδιο και:

α) Την επέκταση του σχεδίου πόλης σε εκτάσεις οραιοδοημένες και αδόμητες, την δημιουργία 8 πολεοδομικών ενοτήτων με μέση πυκνότητα οικήσεως και μέσο συντελεστή δόμησης όπως φαίνεται στο χάρτη Π.1.5 και Π.1.4 σε κλίμακα 1:10.000 ως εξής:

Α/Α πολεοδ. ενότητα	μέση πυκνότητα (κατ/Ηα)	μέσος Σ.Δ.
1. Αγ. Σπυρίδων	126	1,1
2. Αγ. Παντελεήμων	139	1,4
3. Αγ. Παρασκευή	139	1,4
4. Βίγλα	128	0,9
5. Αγ. Δημήτριος	114	0,8
6. Καλλονή	114	0,8
7. Ταμπαχαριά	133	1,0
8. Ροϊδούλα	114	0,8

β) Τον προσδιορισμό των χρήσεων γης όπως φαίνονται στους χάρτες Π.1.3.2 και Π.1.11 κλίμακος 1:5000 και ειδικότερα:

- Οργάνωση των κεντρικών λειτουργιών στο σημερινό κέντρο της πόλης και στο δυτικό αλίπεδο με τη δημιουργία εμπορικού και διοικητικού κέντρου αντίστοιχα.
- Δημιουργία τοπικών κέντρων σε κάθε πολεοδομική ενότητα με εξαίρεση την πολεοδομική ενότητα Καλλονής όπου χωροθετούνται δύο τοπικά κέντρα.
- Οργάνωση πολιτιστικών λειτουργιών με την δημιουργία Πνευματικού Κέντρου στα κτίρια του παλιού συδηροδρομικού σταθμού, την αξιοποίηση του νεοκλασσικού κτιρίου του παλαιού Νοσοκομείου σε Δημοτική Βιβλιοθήκη, την οργάνωση του παλαιού Δημαρχείου σε μουσείο - ιστορικό αρχείο.
- Χωροθέτηση σταθμού φορτηγών στο Βορειοανατολικό τμήμα της πόλης (περ. χονδρεμπορίου).
- Δημιουργία σταθμού λεωφορείων στο νότιο τμήμα της πόλης πλησίον του ραδιοφωνικού σταθμού.
- Χωροθέτηση λειτουργιών τουρισμού και αναψυχής στο νοτιοανατολικό αλίπεδα σε δημόσια έκταση.
- Δημιουργία πλατειών, παιδικών χαρών και κοινοχρήστων χώρων σε κάθε πολεοδομική ενότητα.
- Την οργάνωση και χωροθέτηση στον πολεοδομικό ιστό των χώρων πρωτοβάθμιας και δευτεροβάθμιας εκπαίδευσης.
- Οργάνωση και χωροθέτηση παιδικών κέντρων.
- Χωροθέτηση Γενικού Νοσοκομείου στη θέση μεταξύ των πολεοδομικών ενοτήτων Ροϊδούλα και Ταμπαχαριά.
- Οργάνωση και χωροθέτηση ΚΑΠΗ.
- Διεύρυνση και εμπλουτισμό των εγκαταστάσεων του υπάρχοντος αθλητικού κέντρου και την χωροθέτηση και οργάνωση δύο μικρότερων αθλητικών κέντρων στις πολεοδομικές ενότητες Αγ. Παρασκευής και Αγ. Δημητρίου.
- Την χωροθέτηση και οργάνωση ναυταθλητικών εγκαταστάσεων στην περιοχή του λιμανιού στο νοτιοδυτικό άκρο της πόλης.

Την ανάπτυξη κατά τα λοιπά χρήσεων γενικής κατοικίας όπως προσδιορίζεται από το άρθρο 3 του από 23.2.1987 Π.Δ/τος (Δ' 166).

γ) Τη γενική εκτίμηση της χωρητικότητας των πολεοδομικών ενοτήτων σε κατοίκους, την αναγκών σε γη (Ηα) για κοινωνική υποδομή επιπέδου πόλης και των αναγκών σε γή (Ηα) για κοινωνική υποδομή στις πολεοδομικές ενότητες όπως φαίνεται στους πίνακες Α11.2.1 και Α11.6 ως προσαρτώνται στην παρούσα απόφαση.

δ) Τον καθορισμό ζωνών ανάπλασης όπως φαίνονται στους χάρτες Π1.7 σε κλίμακα 1:10.000 σ' όλους τους οικισμούς προ του 23 που εντάσσονται στο σχέδιο, με εφαρμογή του άρθρου 13 του Ν. 133/83.

8. Τις προτάσεις για τη λήψη μέτρων προστασίας του περιβάλλοντος .... και τη δημιουργία αστικού και περιαστικού πρασίνου όπως φαίνεται στους χάρτες Π1.9 σε κλίμακα 1:25.000

Βασικότερες παρεμβάσεις είναι:

- Ζώνη προστασίας ακτών.
- Ζώνη περιοχής περιβαλλοντικής εξυγίανσης - αναβάθμισης στις ακτές της λιμνοθάλασσας Μεσολογγίου.
- Προστασία χερσαίων οικοσυστημάτων ειδικού ενδιαφέροντος.

Περιοχή από εκβολές Αχελώου - Λούρου - νησιών Τουρλίδας - λιμνοθάλασσας Μεσολογγίου - Κλείσοβας και εκβολών Ευήνου ποταμού.

- Προστασία των υδατίνων οικοσυστημάτων ειδικού ενδιαφέροντος.

Λιμνοθάλασσας Μεσολογγίου Κλείσοβας εκβολών Αχελώου και Ευήνου.

- Προστασία των υποβαθμισμένων οικοσυστημάτων.

α) περιοχής απόθεσης απορριμμάτων.

β) περιοχή βιολογικού καθαρισμού

γ) περιοχών αλυκών Άσπρης και Τουρλίδας.

δ) το δυτικό υβάρι της λιμνοθάλασσας και Κλείσοβα.

- Προστασία και αξιοποίηση των δασών του Αράκυνθου και καθορισμό ζωνών προστασίας δασών της ευρύτερης περιοχής.

Περιβαλλοντική αποκατάσταση περιοχής κατασκευής περιμετρικής αρτηρίας της πόλης.

- Προστασία της γης υψηλής παραγωγικότητας της ευρύτερης περιοχής.

- Προστασία χώρων ιστορικού ενδιαφέροντος ευρύτερης περιοχής:

Αρχαία Πλευρώνα Κάστρο Κυρά Ρήνης.

Μοναστήρι Αη Σημιού

Αρχαία Αλύκυρνα

Νησίδα Αγ. Τριάδας στη λιμνοθάλασσα Κλείσοβας.

Νησίδα Βασιλάδι στη λιμνοθάλασσα Μεσολογγίου.

- Προστασία και ανάδειξη του ιστορικού κέντρου και των οχυρωματικών έργων της πόλης με αντίστοιχες μελέτες προστασίας και ανάδειξης:

Γ. Τις προτάσεις για την οργάνωση και ιεράρχηση του δικτύου μεταφορικής υποδομής όπως φαίνεται στο χάρτη Π.2 12 σε κλίμακα 1:10.000. Βασικότερες παρεμβάσεις είναι:

- Η νέα περιμετρική αρτηρία που περιγράφει τον οικιστικό ιστό της πόλης.

- Η δημιουργία άξονα απ' ευθείας σύνδεσης των ΤΕΙ με την πόλη.

- Η οργάνωση και ιεράρχηση του οδικού δικτύου εντός του οικισμού με συλλεκτήριες και τοπικούς οδούς και τη δημιουργία πλέγματος πεζοδρόμων.

- Δημιουργία μαρίνας και σταθμού ανεφοδιασμού θαλαμηγών στην περιοχή του λιμανιού - Ξενία και σκάλας για την εξυπηρέτηση των μικρών αλλιευτικών σκαφών.

Δ. Τις προτάσεις για τα απαραίτητα έργα και μελέτες δικτύων υποδομής όπως φαίνονται στους χάρτες Π.2.2.2, Π.2.3.2, Π.2.4.2, Π.2.6.2, Π.2.7.2, σε κλίμακα 1:10.000 και ειδικότερα:

α) Δίκτυο ύδρευσης:

Την κατασκευή έργων βελτίωσης του δικτύου ύδρευσης και εξασφάλισης επαρκούς παροχής.

β) Δίκτυα αποχέτευσης.

- Την επέκταση των δικτύων ομβρίων και ακαθάρτων.

- Την διαμόρφωση και συντήρηση των ρεμμάτων και τεχνικών αυλάκων της ευρύτερης περιοχής.

γ) Απορρίμματα.

- Την μεταφορά του σημερινού χώρου διάθεσης και την υιοθέτηση των προτάσεων της εκπονούμενης μελέτης που θα καθορίσει τον τρόπο συλλογής, μεταφοράς και διάθεσης των απορριμμάτων.

δ) Ενεργειακό σύστημα.

- Συμπλήρωση - επέκταση του ηλεκτρικού δικτύου στις περιοχές επέκτασης και μετρατροπή του εναέριου δικτύου σε υπόγειο στο ιστορικό κέντρο της πόλης.

ε) Τηλεπικοινωνιακό σύστημα.

- Τη βελτίωση και ενίσχυση του τηλεπικοινωνιακού κέντρου.

Ε. Τις προτάσεις για την αντιμετώπιση θεομηνιών όπως φαίνονται στο χάρτη Π.3.1.2. σε κλίμακα 1:10.000 και ειδικότερα:

- Τη Δημιουργία ζωνών πυρασφάλειας.

- Την κατασκευή συμπληρωματικών πυροσβεστικών κρουνών στις περιοχές επεκτάσεων.

Τον καθορισμό των χώρων συγκέντρωσης του πληθυσμού σε περίπτωση σεισμών καθώς και των εγκαταστάσεων έκτακτης ανάγκης ανά περιοχές.

ΣΤ. Αντίτυπα των παραπάνω 12 πρωτοτύπων χαρτών και 2 πινάκων που θεωρήθηκαν από τον Προϊστάμενο της Δ/νσης Τοπογραφικών Εφαρμογών με τη σχετική πράξη του δημοσιεύονται σε φωτοσμίκρυνση με την παρούσα απόφαση.

2. Εντός της περιοχής γενικού πολεοδομικού σχεδίου και ειδικότερα στις εκτός σχεδίου περιοχές που περιλαμβάνονται σ' αυτό οικοδομικές άδειες που έχουν εκδοθεί με τις προγενέστερες ισχύουσες διατάξεις ή έχει υποβληθεί στην αρμόδια πολεοδομική αρχή ο πλήρης φάκελλος με τα απαραίτητα για την έκδοση της οικοδομικής άδειας στοιχεία, μέχρι την ημερομηνία δημοσίευσης της παρούσας απόφασης, εκτελούνται όπως εκδόθηκαν ή εκδίδονται βάσει των υποβληθέντων στοιχείων σε συνδυασμό με τις διατάξεις του Ν. 1577/1985 (Α' 210).

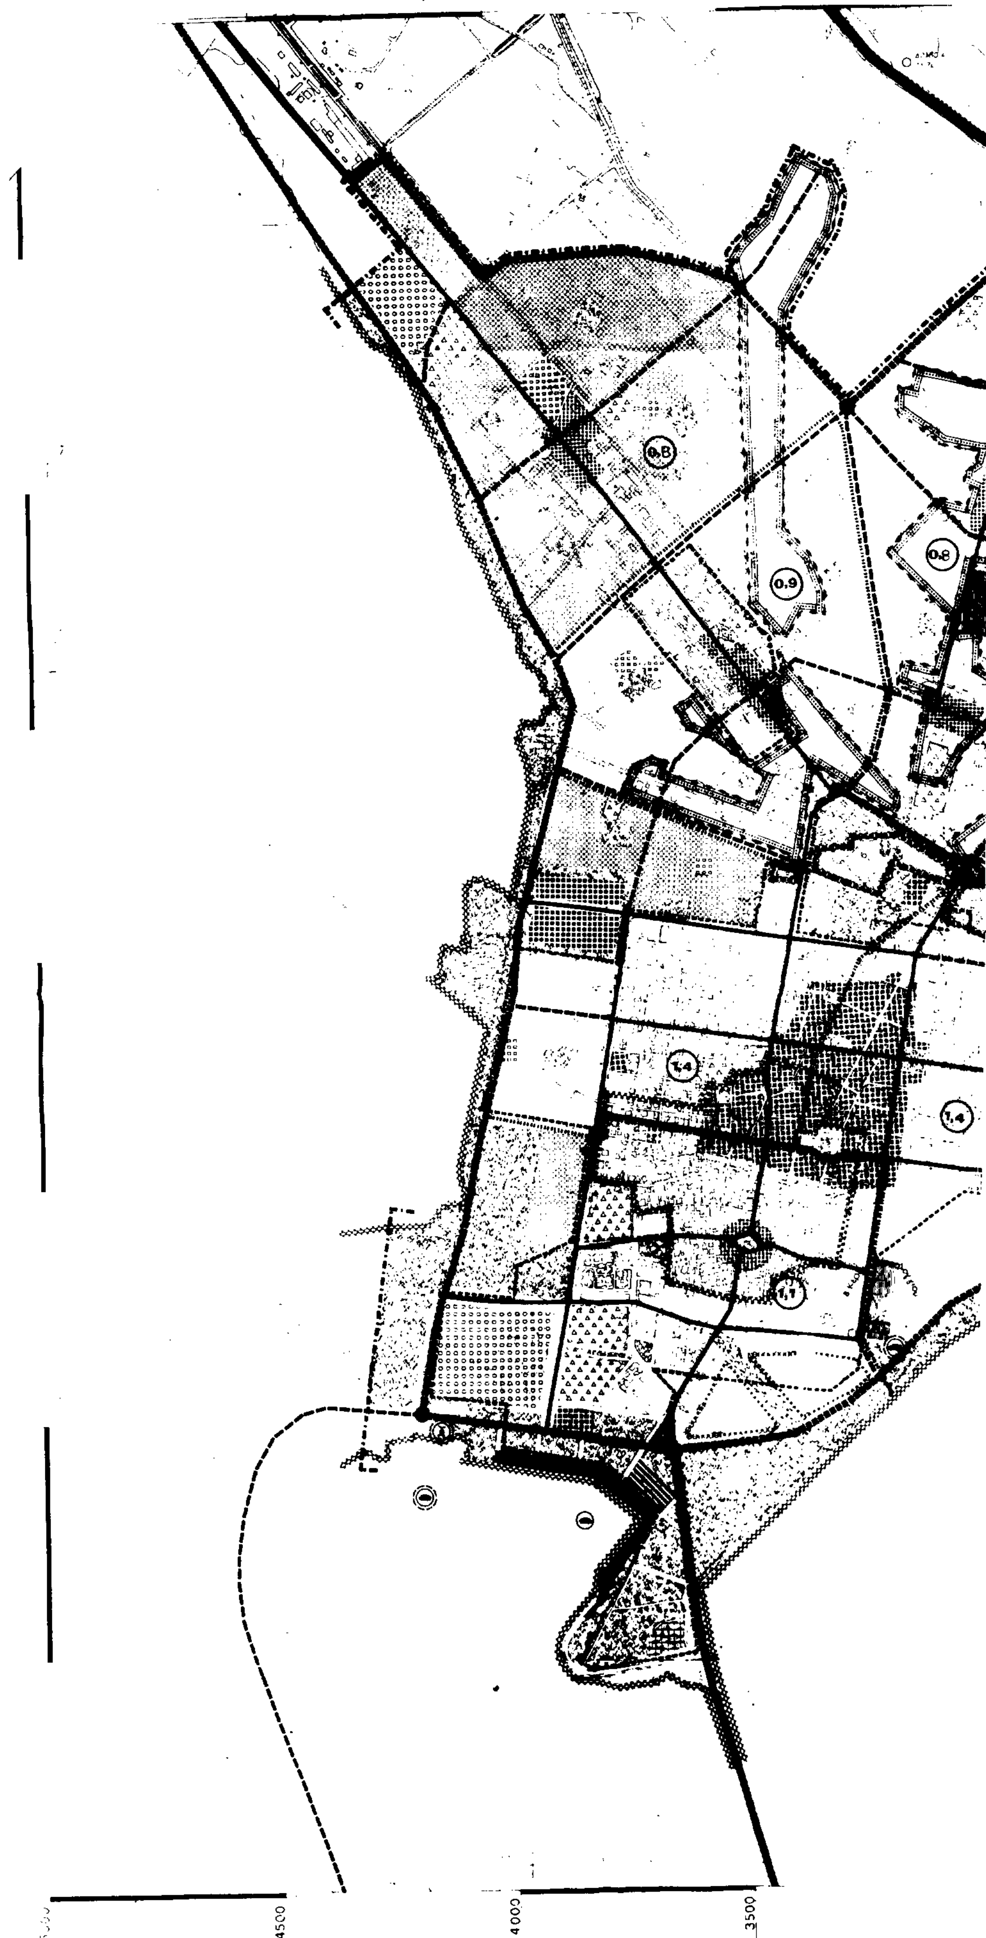
3. Η ισχύς της παρούσας απόφασης αρχίζει από τις 16.6.1989 ημέρα δημοσίευσης της 44313/2370/23.5.89 απόφασης του Υπουργού Περιβάλλοντος Χωροταξίας και Δημοσίων Έργων (Δ' 406).

Η απόφαση αυτή να δημοσιευθεί στην Εφημερίδα της Κυβερνήσεως.

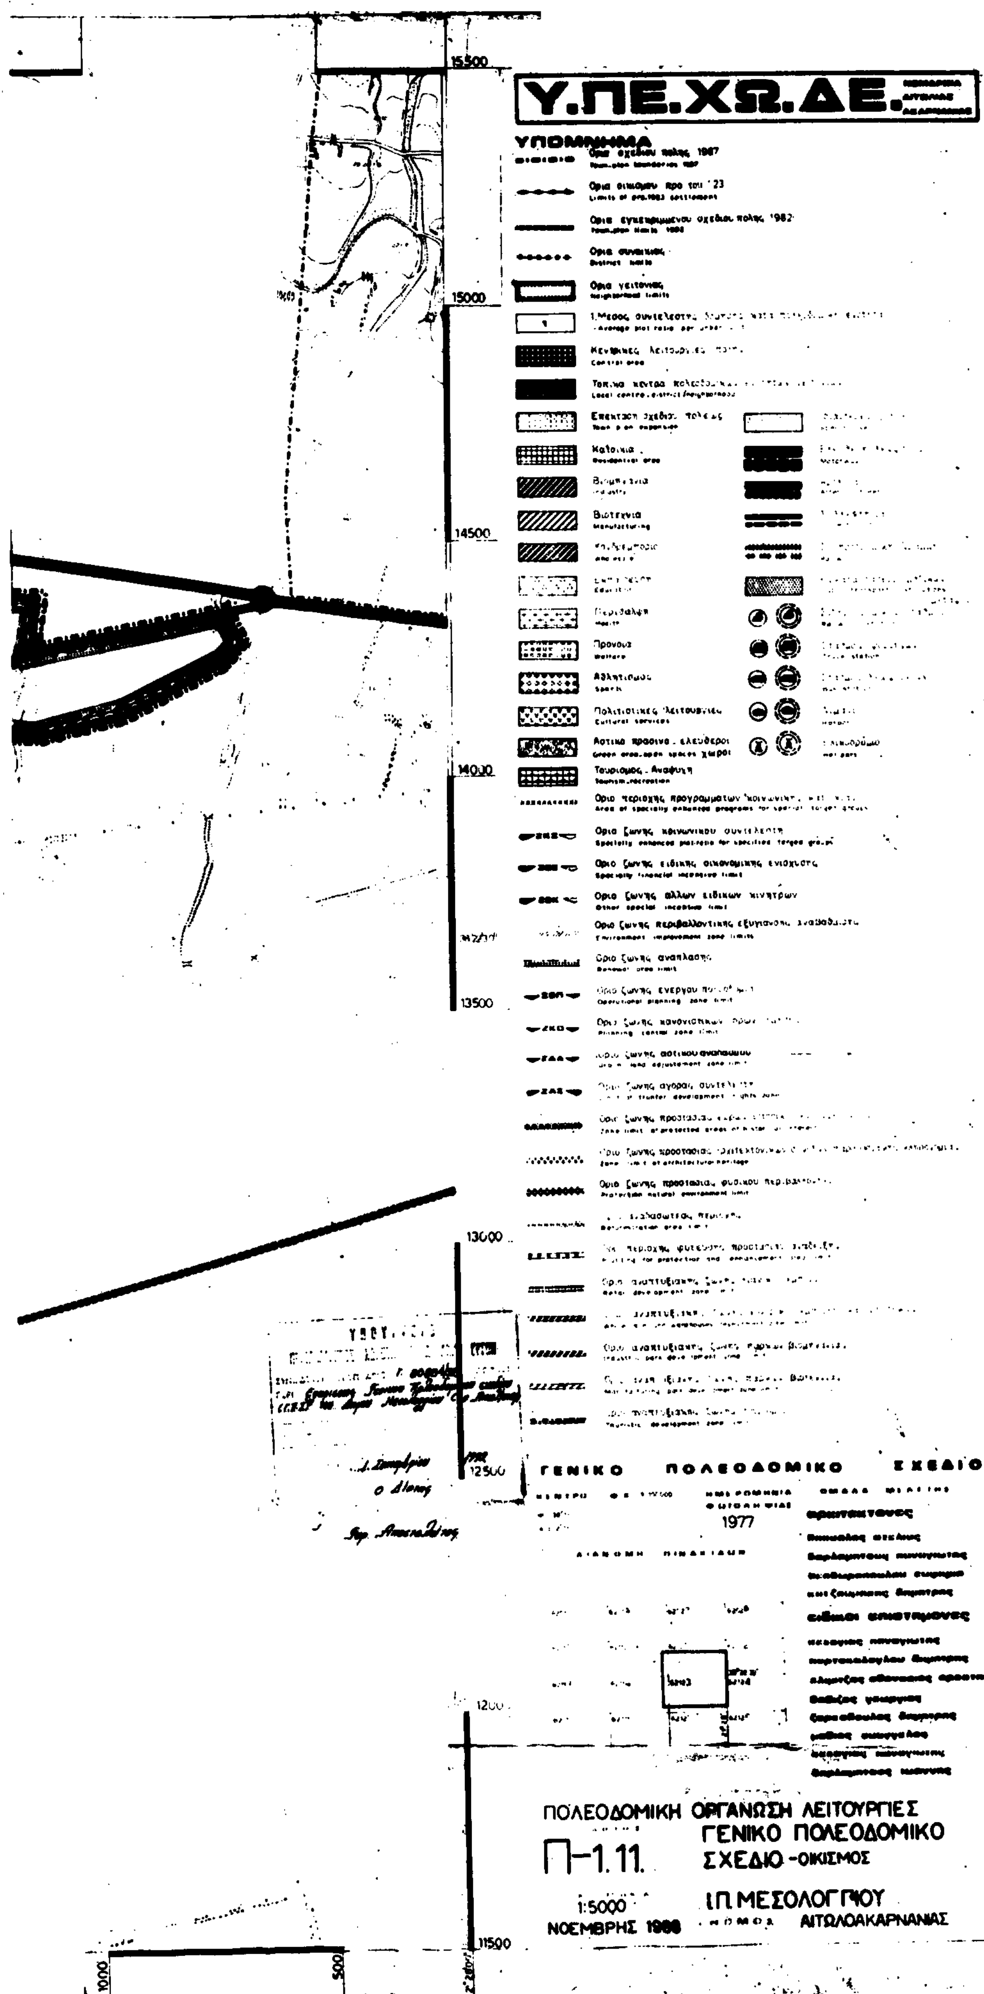
Αθήνα 1 Σεπτεμβρίου 1992

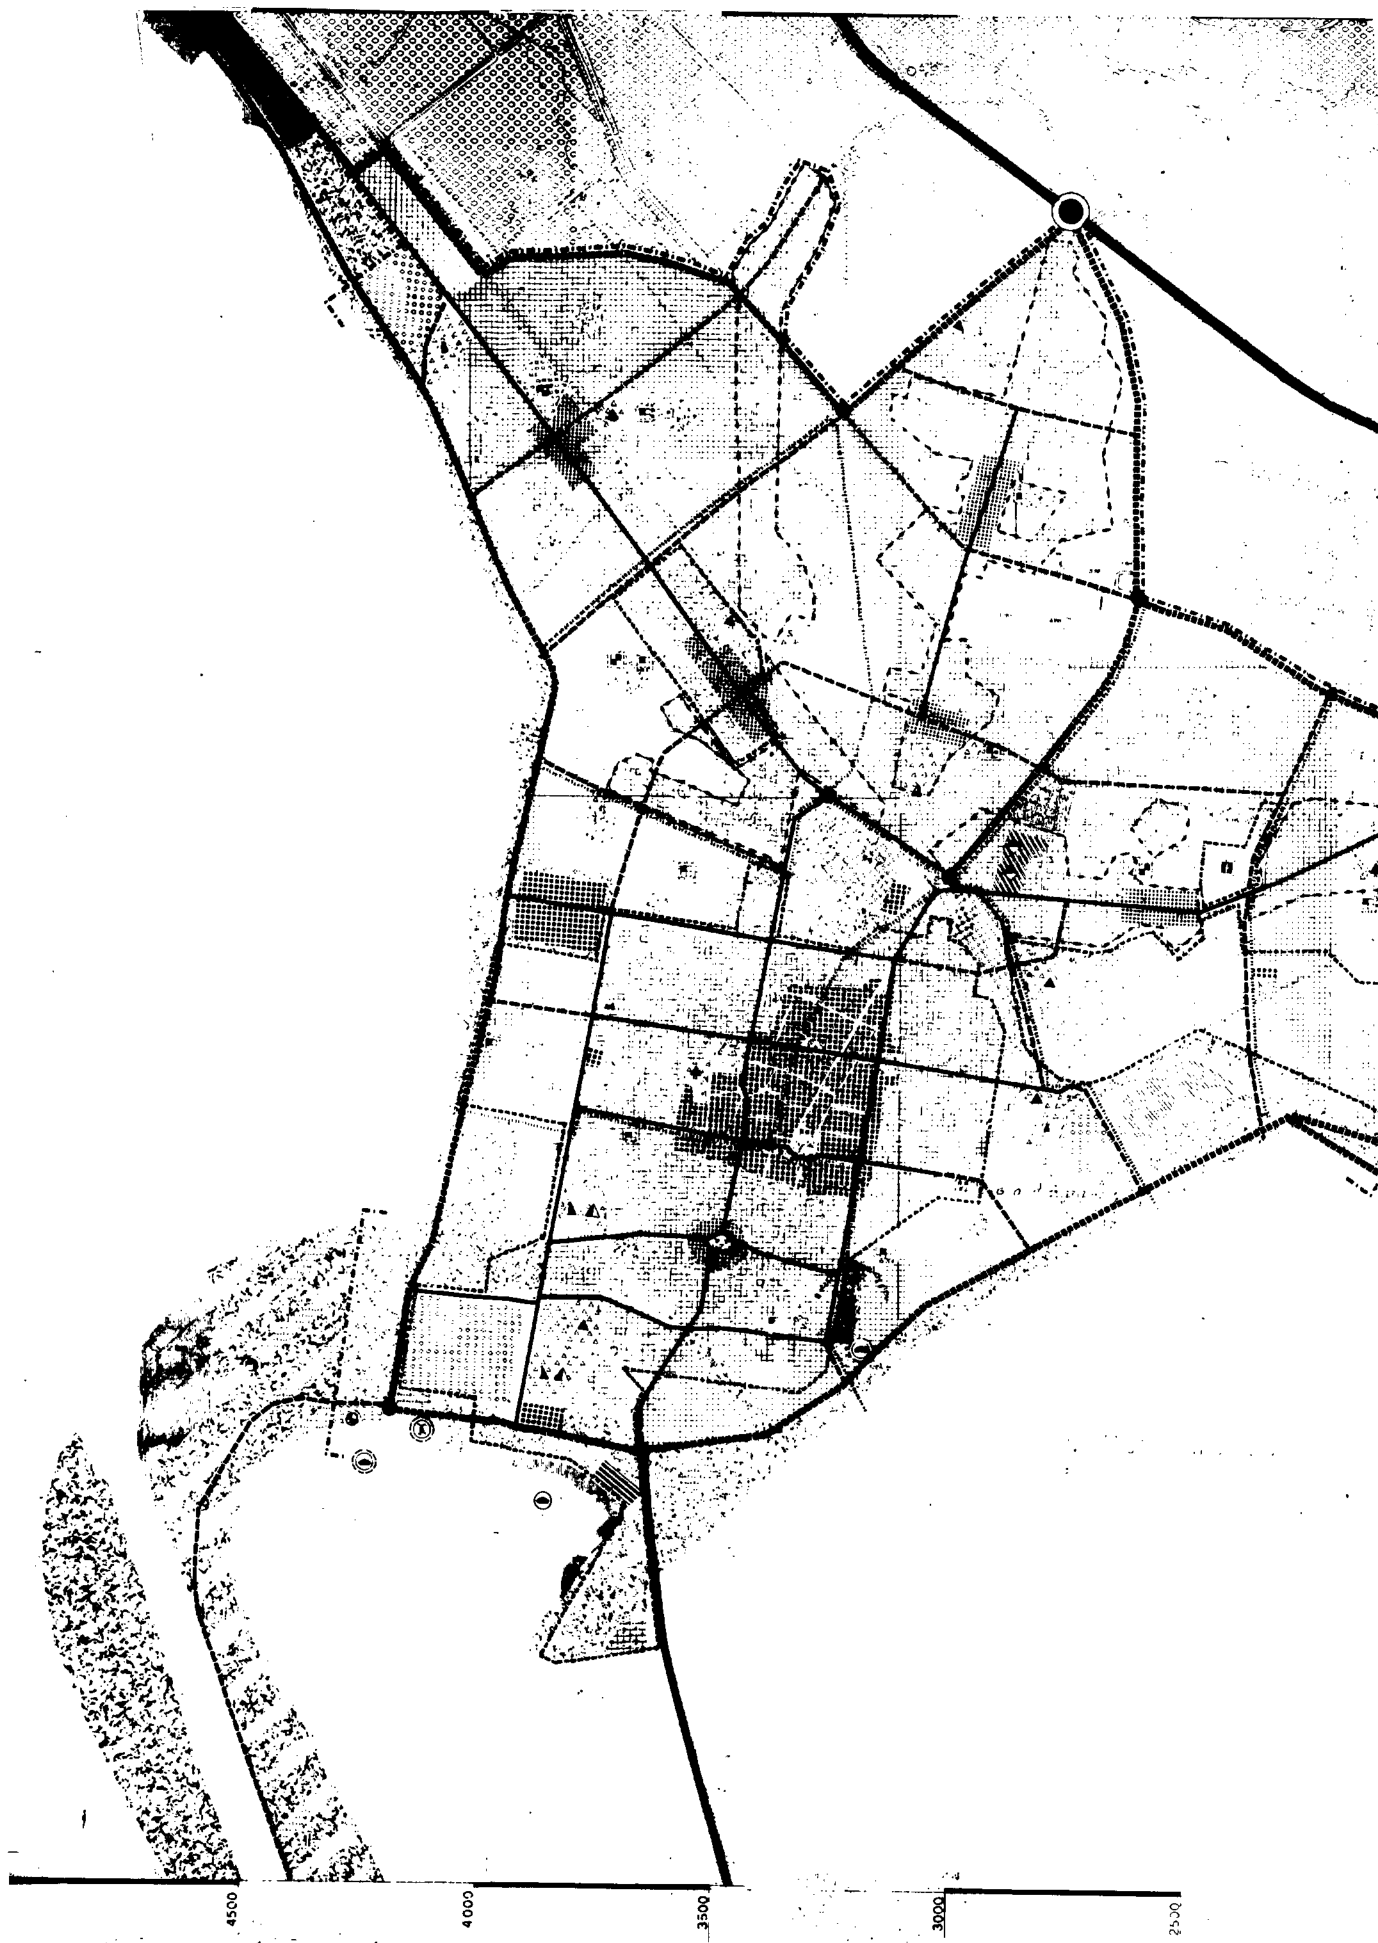
Ο ΥΦΥΠΟΥΡΓΟΣ

ΧΡΗΣΤΟΣ ΚΑΤΣΙΓΙΑΝΝΗΣ


0,8
0,9
0,8
1,4
1,4
1,1
4500
4000
3500


0,8
0,8
1,0
1,4


Υ.ΠΕ.ΧΩ.ΔΕ.
ΥΠΟΜΝΗΜΑ
15500
15000
14500
14000
13500
13000
12500
11500
ΓΕΝΙΚΟ ΠΟΛΕΟΔΟΜΙΚΟ ΣΧΕΔΙΟ
1977
ΠΟΛΕΟΔΟΜΙΚΗ ΟΡΓΑΝΩΣΗ ΛΕΙΤΟΥΡΓΙΕΣ
ΓΕΝΙΚΟ ΠΟΛΕΟΔΟΜΙΚΟ
ΣΧΕΔΙΟ -ΟΙΚΙΣΜΟΣ
Π-1.11.
1:5000
ΝΟΕΜΒΡΗΣ 1988
Ι.Π. ΜΕΣΟΛΟΓΓΙΟΥ
ΑΙΤΩΛΟΑΚΑΡΝΑΝΙΑΣ


4500
4000
3500
3000

Υ.ΠΕ.ΧΩ.ΔΕ.

ΝΟΜΑΡΧΙΑ ΑΙΤΩΛΙΑΣ ΑΚΑΡΝΑΝΙΑΣ

ΥΠΟΜΝΗΜΑ

ΚΑΠΗ

ΓΕΝΙΚΟ ΠΟΛΕΟΔΟΜΙΚΟ ΣΧΕΔΙΟ

Γ. 80834/92

ΠΕΡΙ Εγκρίσεως Γενικού Πολεοδομικού σχεδίου (ΓΠΣ) του Δήμου Μεσολογγίου (ν. Αιτ/νίας)

ΑΘΗΝΑ 1 Σεπτεμβρίου 1992

ΠΟΛΕΟΔΟΜΙΚΗ ΟΡΓΑΝΩΣΗ - ΛΕΙΤΟΥΡΓΙΕΣ

Π-1.3.2. ΧΡΗΣΕΙΣ ΓΗΣ ΟΙΚΙΣΜΟΥ - Ζ.Ο.Ε.

1:5000

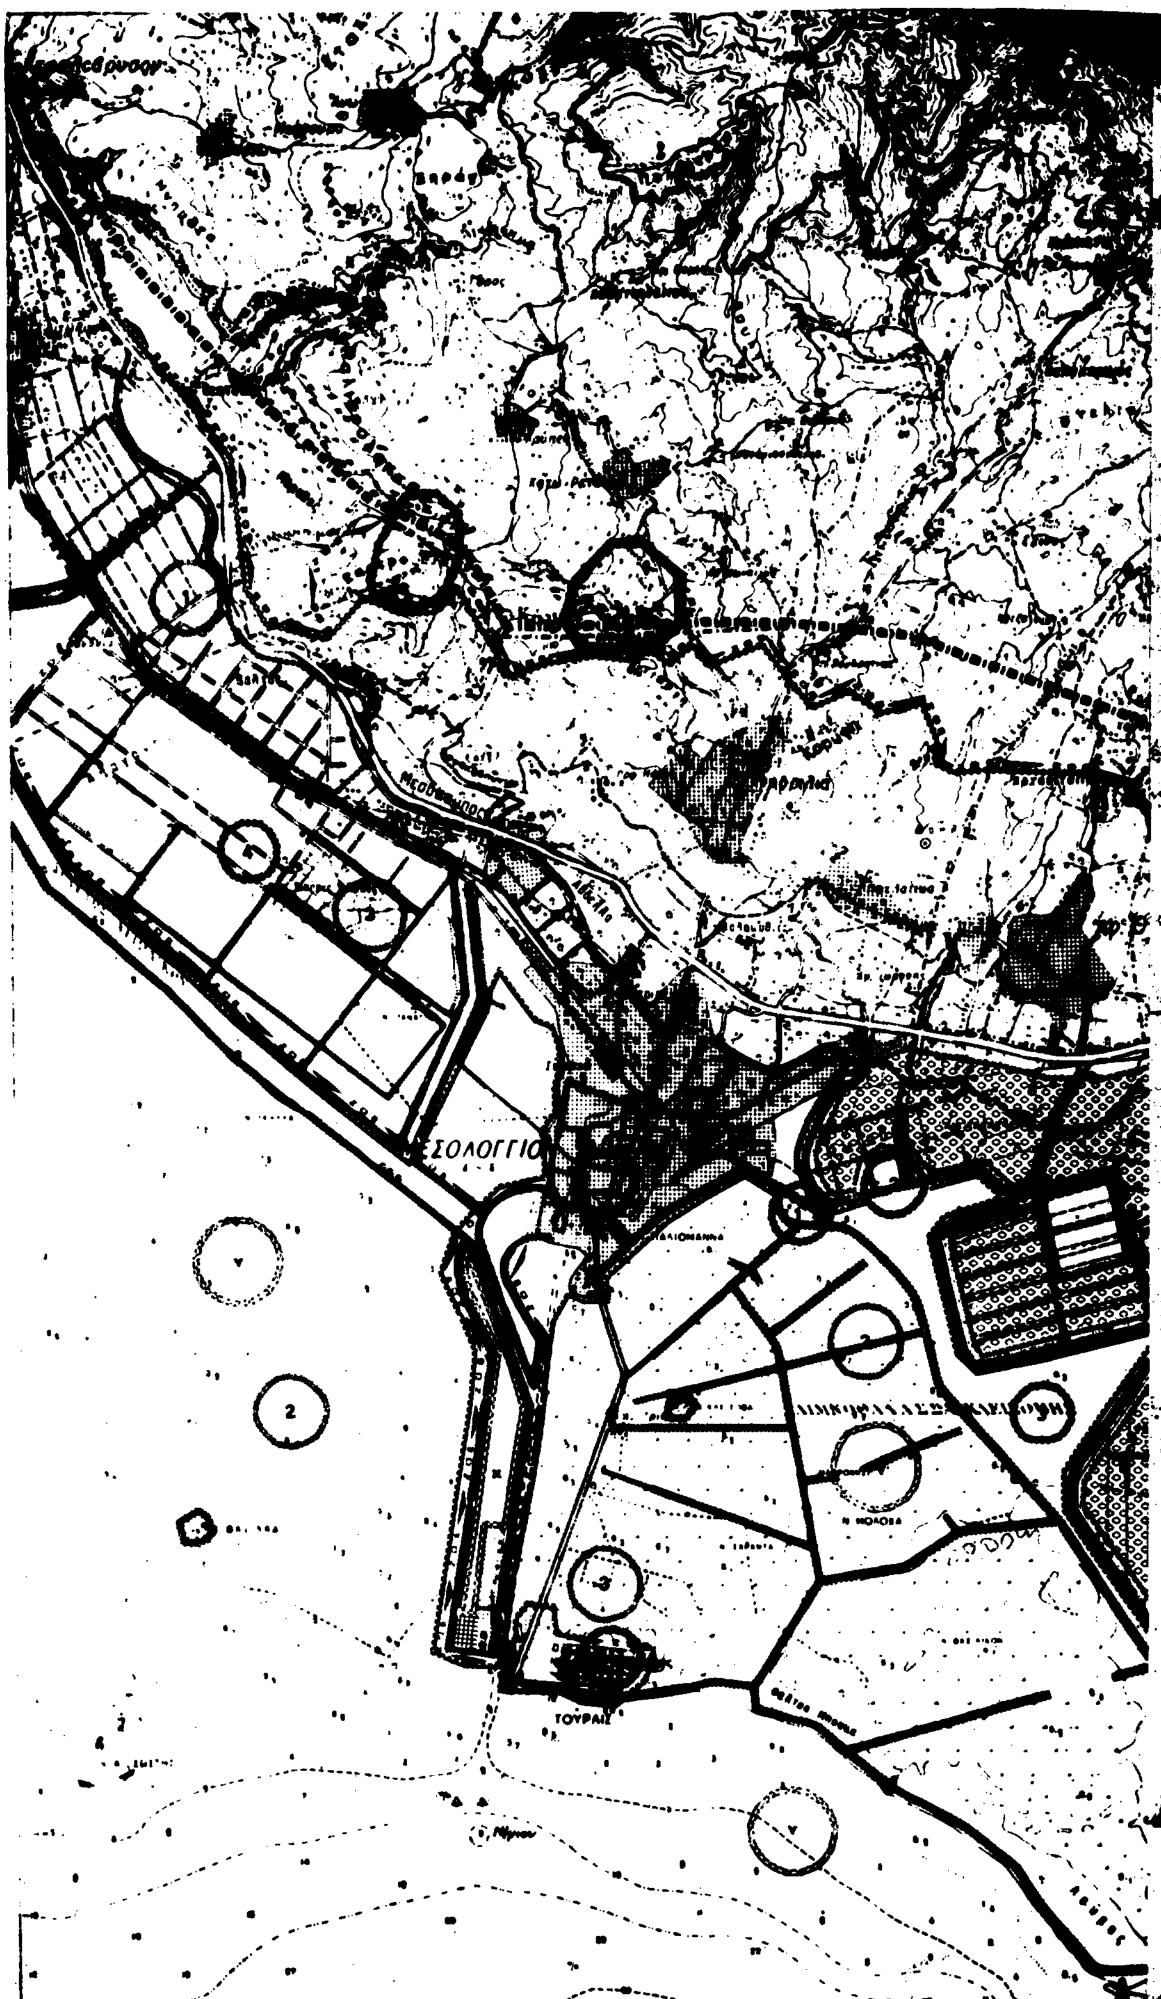
ΝΟΕΜΒΡΗΣ 1988

ΓΠ ΜΕΣΟΛΟΓΓΙΟΥ

15500

11500

500


ΣΟΛΟΓΓΙΟ
ΤΟΥΡΛΙΣ
2

Υ.ΠΕ.ΧΩ.ΔΕ.

ΥΠΟΜΝΗΜΑ

Ορια Δήμων και Κοινοτήτων

Municipality and community limits

Ορια ΖΟΕ

Open development control zone limits

ΠΟΛΕΟΔΟΜΙΚΗ ΟΡΓΑΝΩΣΗ-ΛΕΙΤΟΥΡΓΙΕΣ

Π-1.9. ΠΡΟΣΤΑΣΙΑ ΠΕΡΙΒΑΛΛΟΝΤΟΣ

ΕΥΡΥΤΕΡΗ ΠΕΡΙΟΧΗ

ΜΕΣΟΛΟΓΓΙ

ΝΟΕΜΒΡΗΣ 1988

Υ.ΠΕ.ΧΩ.ΔΕ.

ΝΟΜΑΡΧΙΑ ΑΙΤΩΛΙΑΣ ΑΚΑΡΝΑΝΙΑΣ

ΥΠΟΜΝΗΜΑ

- Όρια Δήμων και Κοινοτήτων / Municipality and community limits
- Όρια σχεδίου πόλης 1987 / Town-plan boundaries 1987
- Όρια περιοχής με δίκτυο ομβρίων / Limits of area with storm sewers
- ΑΟ — Βασικοί αγωγοί ομβρίων / Main storm sewer
- Διευθέτηση ρεμάτων με αναχώματα / Stream with dykes
- Διευθέτηση ρεμάτων με ανοικτή διατομή / Stream with open bed
- Διευθέτηση ρεμάτων με κλειστή διατομή / Culvert
- Αντλιοστάσιο / Pumping station
- Σημείο εκβολής ομβρίων / End of storm sewer outfall
- Όρια περιοχής που αποχετεύεται από κάθε αντλιοστάσιο / Area served by a particular pumping station
- ΑΠ — Βασικοί αγωγοί παντορροϊκού δικτύου / Main sewers of combined system
- ΑΤ — Συλλεκτήρια τάφρος / Intercepting canal

ΓΕΝΙΚΟ ΠΟΛΕΟΔΟΜΙΚΟ ΣΧΕΔΙΟ

ΚΕΝΤΡΟ ΦΧ 1

ΦΧ

ΑΧ

ΗΜΕΡΟΜΗΝΙΑ ΦΩΤΟΛΗΨΙΑΣ 1977

ΔΙΑΝΟΜΗ ΠΙΝΑΚΙΔΩΝ

62017	62018	62027	62028
62111	62112	62121	
62113	62114	62123	62124
62115	62116	62125	62126

38°22΄30΄΄

ΟΜΑΔΑ ΜΕΛΕΤΗΣ

αρχιτέκτονες

βασσάλος στέλιος

δαρλαμήτσος παναγιώτης

θεοδωροπούλου ευφημία

κοτζουράκης δημ. -ήρης

ειδικοί επιστήμονες

κεχαγιάς παναγιώτης

πορτοκαλόγλου δημήτρης

κλαμτζάς αθανάσιος ορέστης

βαθιζος γεώργιος

ζαρκαδούλας δημήτρης

μαθιός ευάγγελος

κεχαγιάς παναγιώτης

δαρλαμήτσος ιωάννης

ΤΕΧΝΙΚΗ ΥΠΟΔΟΜΗ

ΧΑΡΤΗΣ

Π-2.3.2.

ΑΠΟΧΕΤΕΥΣΗ ΟΜΒΡΙΩΝ- ΟΙΚΙΣΜΟΣ

ΚΛΙΜΑΚΑ 1:10000

ΝΟΕΜΒΡΗΣ 19[illegible]

ΜΕΣΟΛΟΓΓΙ

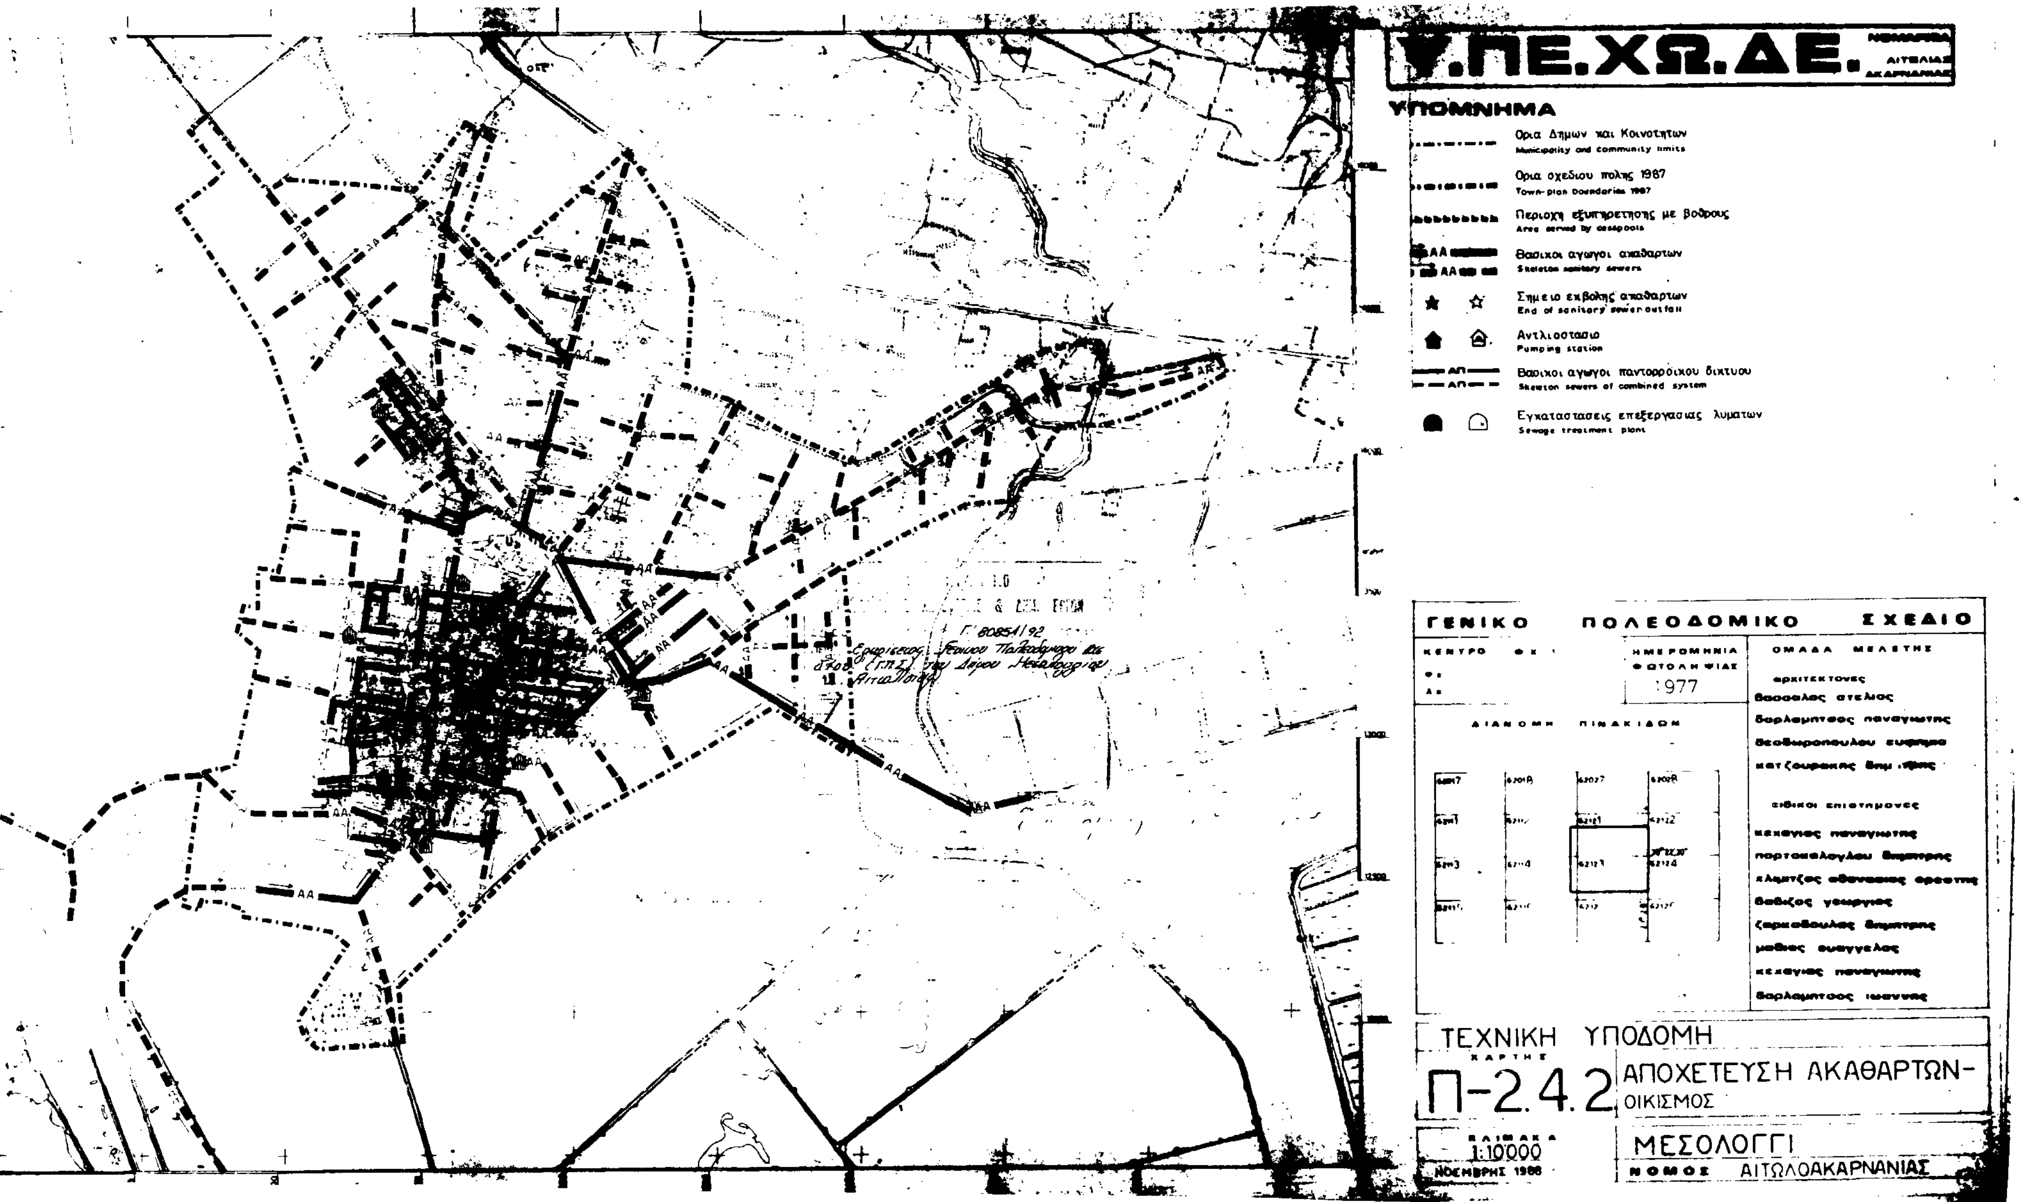
ΝΟΜΟΣ ΑΙΤΩΛΟΑΚΑΡΝΑΝΙΑΣ

Ν. ΚΟΚΚΟΤΑΚΗΣ

Αθήνα 1 Σεπτεμβρίου 1992

Ο Διευθυντής

Γερ. Αποστολίδης


Υ.ΠΕ.ΧΩ.ΔΕ.
ΥΠΟΜΝΗΜΑ
Όρια Δήμων και Κοινοτήτων
Municipality and community limits
Όρια σχεδίου πόλης 1987
Town-plan boundaries 1987
Περιοχή εξυπηρέτησης με βόθρους
Area served by cesspools
Βασικοί αγωγοί ακαθάρτων
Skeleton sanitary sewers
Σημείο εκβολής ακαθάρτων
End of sanitary sewer outfall
Αντλιοστάσιο
Pumping station
Βασικοί αγωγοί παντορροϊκού δικτύου
Skeleton sewers of combined system
Εγκαταστάσεις επεξεργασίας λυμάτων
Sewage treatment plant
ΓΕΝΙΚΟ ΠΟΛΕΟΔΟΜΙΚΟ ΣΧΕΔΙΟ
ΗΜΕΡΟΜΗΝΙΑ ΦΩΤΟΛΗΨΙΑΣ
1977
ΟΜΑΔΑ ΜΕΛΕΤΗΣ
ΔΙΑΝΟΜΗ ΠΙΝΑΚΙΔΩΝ
ΤΕΧΝΙΚΗ ΥΠΟΔΟΜΗ
Π-2.4.2
ΑΠΟΧΕΤΕΥΣΗ ΑΚΑΘΑΡΤΩΝ-
ΟΙΚΙΣΜΟΣ
ΚΛΙΜΑΚΑ
1:10000
ΝΟΕΜΒΡΗΣ 1986
ΜΕΣΟΛΟΓΓΙ
ΝΟΜΟΣ ΑΙΤΩΛΟΑΚΑΡΝΑΝΙΑΣ

Υ.ΠΕ.ΧΩ.ΔΕ.

ΥΠΟΜΝΗΜΑ

Υπηρεσίες Ο.Τ.Ε

ΓΕΝΙΚΟ ΠΟΛΕΟΔΟΜΙΚΟ ΣΧΕΔΙΟ

1977

ΤΕΧΝΙΚΗ ΥΠΟΔΟΜΗ

Π-2.7.2.

ΤΗΛΕΠΙΚΟΙΝΩΝΙΑΚΟ ΣΥΣΤΗΜΑ - ΟΙΚΙΣΜΟΣ

1:10000

ΜΕΣΟΛΟΓΓΙ

ΑΙΤΩΛ/ΟΑΚΑΡΝΑΝΙΑΣ

ΥΠΟΥΡΓΕΙΟ

ΑΘΗΝΑ

1992

Υ.ΠΕ.ΧΩ.ΔΕ. ΝΟΜΑΡΧΙΑ ΑΙΤΩΛΙΑΣ ΑΚΑΡΝΑΝΙΑΣ

ΥΠΟΜΝΗΜΑ

ΓΕΝΙΚΟ ΠΟΛΕΟΔΟΜΙΚΟ ΣΧΕΔΙΟ

ΚΕΝΤΡΟ ΦΧ 1

ΗΜΕΡΟΜΗΝΙΑ ΦΩΤΟΛΗΨΙΑΣ

ΔΙΑΝΟΜΗ ΠΙΝΑΚΙΔΩΝ

ΟΜΑΔΑ ΜΕΛΕΤΗΣ

αρχιτέκτονες

βασσάλος στέλιος

θιρλαμπτσος παναγιωτης

θεοδωροπουλου ευφημια

κοτζουρακης δημ. άρης

ειδικοί επιστήμονες

κεχαγιας παναγιωτης

πορτοκαλογλου δημητρης

κλιμτζας αθανασιος ορεστης

βαδιζος γεωργιος

ζαρκαδουλας δημητρης

μαθιος ευαγγελος

κεχαγιας παναγιωτης

θαρλαμπτσος ιωαννης

ΑΣΦΑΛΕΙΑ - ΠΡΟΣΤΑΣΙΑ

ΠΥΡΟΠΡΟΣΤΑΣΙΑ -

ΚΑΡΤΗΣ Π-31.2

ΟΙΚΙΣΜΟΣ ΜΕΣΟΛΟΓΓΙ

ΚΛΙΜΑΚΑ 1:10000

ΝΟΜΟΣ ... ΑΚΑΡΝΑΝΙΑΣ

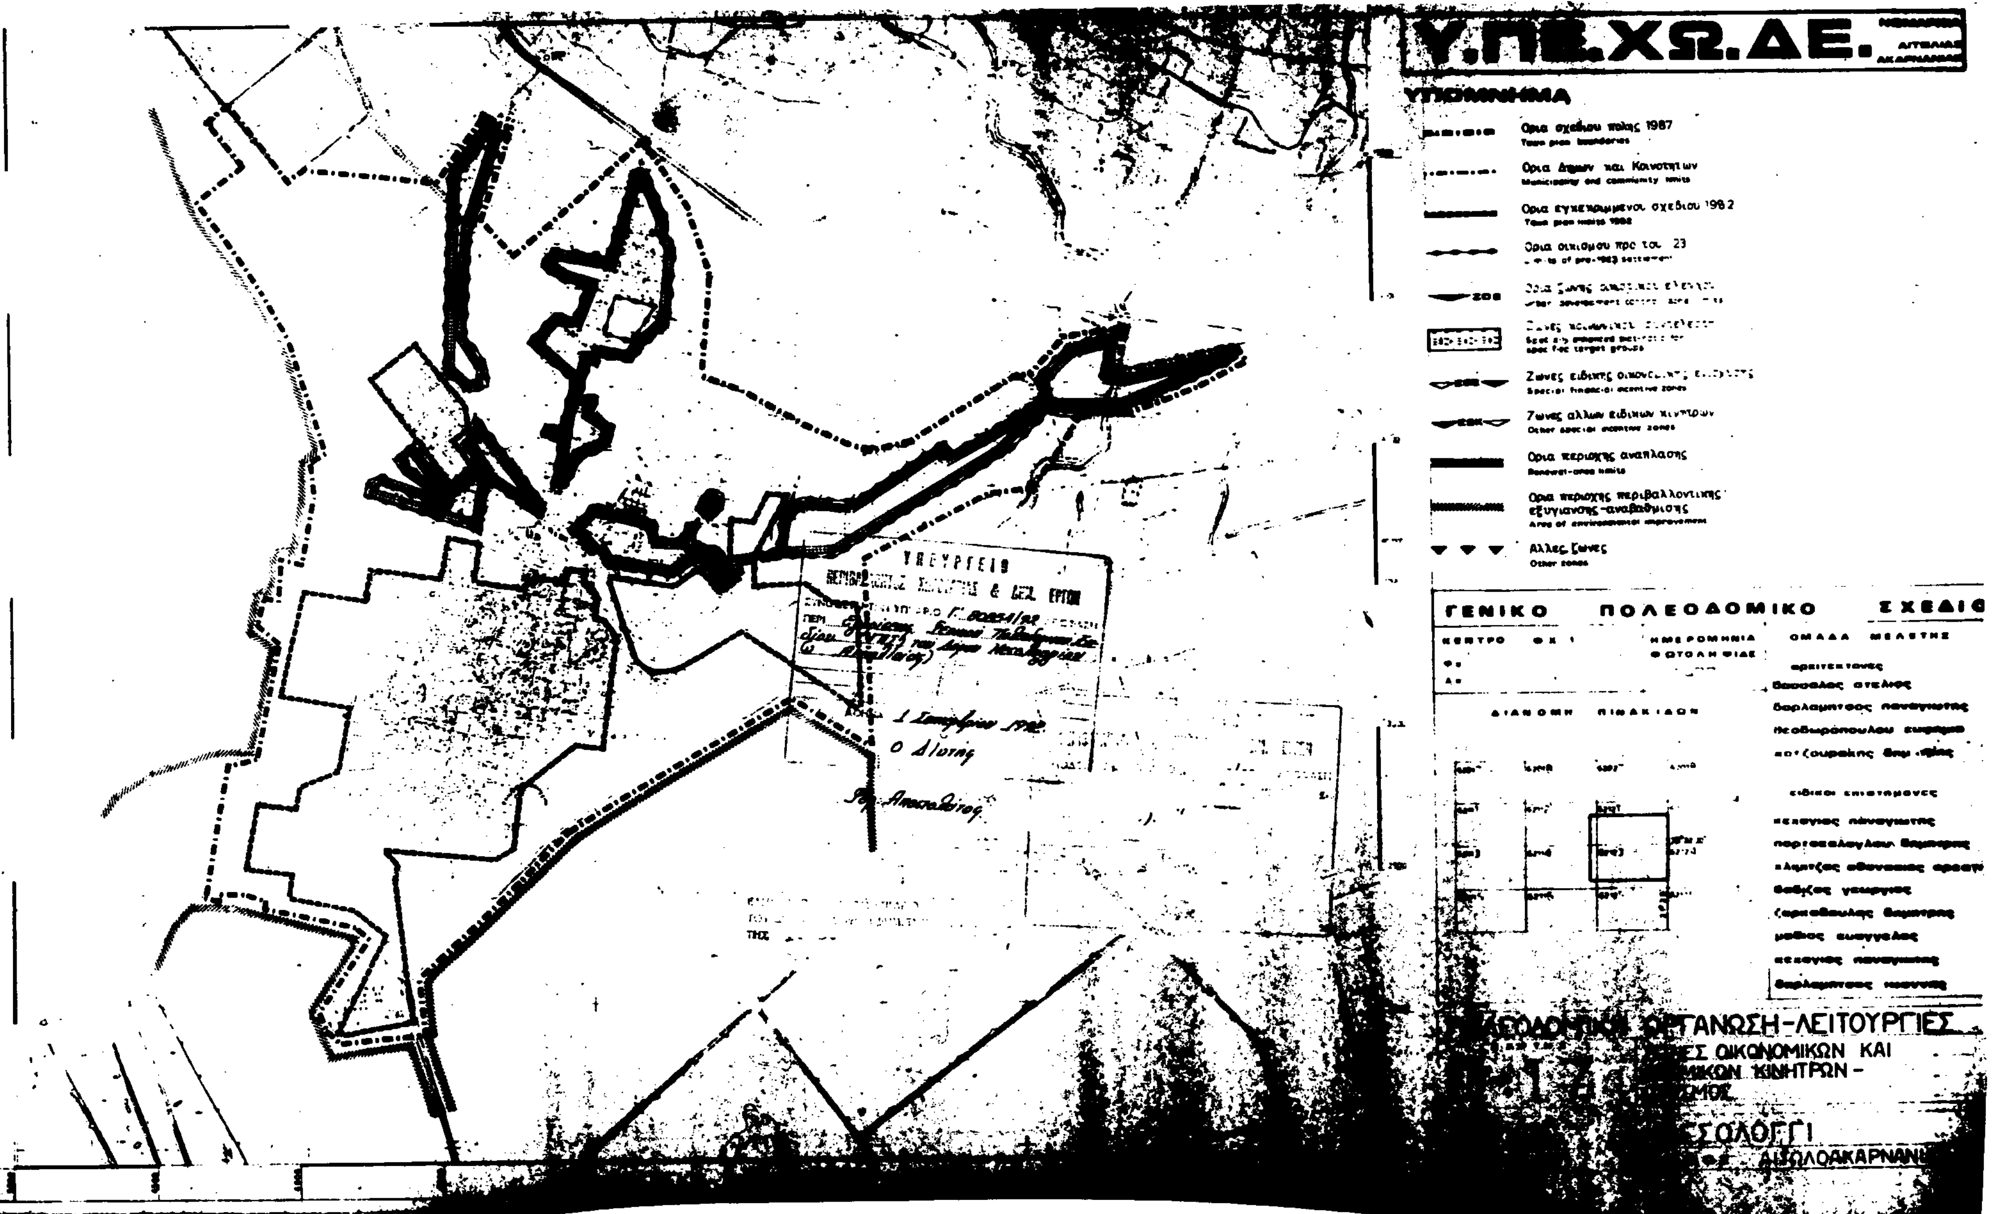
Γ. 80831/92

ΠΕΡΙ: Έγκρισεως Γενικού Πολεοδομικού Σχεδίου (ΓΠΣ) του Δήμου Μεσολογγίου

ΑΘΗΝΑ, 9 Σεπτεμβρίου 1992

Ο Διευθυντής

Γεωρ. Αποστολάκης


Υ.ΠΕ.ΧΩ.ΔΕ.
ΥΠΟΜΝΗΜΑ
Όρια σχεδίου πόλης 1987
Όρια Δήμων και Κοινοτήτων
Όρια εγκεκριμένου σχεδίου 1982
Όρια οικισμού προ του 23
Ζώνες ειδικής οικονομικής ενίσχυσης
Ζώνες άλλων ειδικών κινήτρων
Όρια περιοχής ανάπλασης
Όρια περιοχής περιβαλλοντικής εξυγίανσης-αναβάθμισης
Άλλες ζώνες
ΓΕΝΙΚΟ ΠΟΛΕΟΔΟΜΙΚΟ ΣΧΕΔΙΟ
ΟΜΑΔΑ ΜΕΛΕΤΗΣ
ΔΙΑΝΟΜΗ ΠΙΝΑΚΙΩΝ
ΟΡΓΑΝΩΣΗ-ΛΕΙΤΟΥΡΓΙΕΣ
ΟΙΚΟΝΟΜΙΚΩΝ ΚΑΙ
ΚΙΝΗΤΡΩΝ -
ΣΟΛΟΓΓΙ
ΑΙΤΩΛΟΑΚΑΡΝΑΝ
ΥΠΟΥΡΓΕΙΟ
ΠΕΡΙΒΑΛΛΟΝΤΟΣ ΧΩΡΟΤΑΞΙΑΣ & ΔΗΜ. ΕΡΓΩΝ
1 Σεπτεμβρίου 1988
Ο Δ/ντής

Υ.ΠΕ.ΧΩ.ΔΕ. ΝΟΜΑΡΧΙΑ ΑΙΤΩΛΙΑΣ ΑΚΑΡΝΑΝΙΑΣ

ΥΠΟΜΝΗΜΑ

Ορια Δημων και Κοινοτητων
Municipality and community limits

Ορια σχεδίου πολης 1987
Town-plan boundaries 1987

Πρωτευον εναεριο δικτυο επι κυκλικων στυλων
Main aerial circuits on cylindrical poles

Πρωτευον υπογειο δικτυο
Main underground circuit

Υποσταθμοι Δ.Ε.Η
Secondary stations of Δ.Ε.Η

Σταθμος μετασχηματισμου
Transformation station

Σταθμος ζευξεως
Merging station

ΓΕΝΙΚΟ ΠΟΛΕΟΔΟΜΙΚΟ ΣΧΕΔΙΟ

ΚΕΝΤΡΟ ΦΣ 1:
Φ:
Λ:

ΗΜΕΡΟΜΗΝΙΑ ΦΩΤΟΛΗΨΙΑΣ 1977

ΟΜΑΔΑ ΜΕΛΕΤΗΣ

αρχιτεκτονες
βασσαλος στελιος

ειδικοι επιστημονες

ΔΙΑΝΟΜΗ ΠΙΝΑΚΙΔΩΝ

ΤΕΧΝΙΚΗ ΥΠΟΔΟΜΗ

ΧΑΡΤΗΣ Π-262

ΕΝΕΡΓΕΙΑΚΟ ΣΥΣΤΗΜΑ

ΟΙΚΙΣΜΟΣ ΜΕΣΟΛΟΓΓΙ

ΚΛΙΜΑΚΑ 1:10000

ΝΟΜΟΣ ΑΙΤΩΛΟΑΚΑΡΝΑΝΙΑΣ

1992

Υ.ΠΕ.ΧΩ.ΔΕ.

ΝΟΜΑΡΧΙΑ ΑΙΤΩΛΙΑΣ ΑΚΑΡΝΑΝΙΑΣ

ΥΠΟΜΝΗΜΑ

Ορια Δημων και Κοινοτητων
Municipality and community limits

Ορια εγκεκριμμενου σχεδιου πολης 1982

Ορια οικισμου προ του 23
Limits of pre-1923 settlement

Ορια πραγματικης πολης 1982
Development area limits 1982

Ορια σχεδιου πολης 1987
Town-plan boundaries 1987

Ορια συνοικιας
District limits

Ορια γειτονιας
Neighborhood limits

Περιοχη επεκτασεων
Expansion area

Ορια πυκνοδομημενης περιοχης εκτος σχεδιου 1982
Outside town plan 1982 high density built-up area

Ορια πολεοδομικων ενοτητων, γειτονιων
Urban unit limits

1. Μικτη πυκνοτητα (κατ/Ηα) κατα πολεοδομικη ενοτητα
Brutto density per urban unit

2. Μεσος Συντελεστης Δομησης κατα πολεοδομικη ενοτητα
Average plot ratio per urban unit

114 / 0.80

128 / 0.80

114 / 0.80

114 / 0.80

139 / 1.40

139 / 1.40

126 / 1.10

ΠΟΛΕΟΔΟΜΙΚΟ ΣΧΕΔΙΟ

ΗΜΕΡΟΜΗΝΙΑ ΦΩΤΟΛΗΨΙΑΣ

ΔΙΑΝΟΜΗ ΠΙΝΑΚΙΔΩΝ

ΟΜΑΔΑ ΜΕΛΕΤΗΣ

αρχιτεκτονες
βασιλας στελιος
δαρλαμπτσος παναγιωτης
θεοδωροπουλου ευφημια
κοτζουρακης δημητρης

ειδικοι επιστημονες
κεκανιας παναγιωτης
πορτοκαλογλου δημητρης
κλιμιτζας αθανασιος ορεστης
βαδιζος γεωργιος
ζαρκαδουλας δημητρης
μαθιος ευαγγελος
κεκαγιας παναγιωτης
δαρλαμπτσος ιωαννης

ΥΠΟΥΡΓΕΙΟ

ΣΥΝ. Γ. 80834/92

ΠΕΡΙ Εφαρμογής Γενικού Πολεοδομικού Σχεδίου (ΓΠΣ) του Δήμου

1 Σεπτεμβρίου 1992

Ο Διευθυντής

ΠΟΛΕΟΔΟΜΙΚΗ ΟΡΓΑΝΩΣΗ-ΛΕΙΤΟΥΡΓΙΕΣ

ΧΑΡΤΗΣ

Π 1.4. 1.5.

ΣΧΕΔΙΟΥ ΠΟΛΗΣ

ΚΑΙ ΣΥΝΤΕΛΕΣΤΕΣ

ΟΙΚΙΣΜΟΣ

ΚΛΙΜΑΚΑ 1:10000

ΑΚΑΡΝΑΝΙΑΣ

Υ.ΠΕ.ΧΩ.ΔΕ. ΝΟΜΑΡΧΙΑ ΑΙΤΩΛΙΑΣ ΑΚΑΡΝΑΝΙΑΣ

ΥΠΟΜΝΗΜΑ

- Ορια Δημων και Κοινοτητων / Municipality and community limits
- Ορια σχεδιου πολης 1987 / Town-plan boundaries 1987
- Ελευθερη λεωφορος / Motorway
- Αρτηρια / Arterial street
- Συλλεκτηριος / Collector street
- Ισοπεδος κομβος / Intersection
- Ανισοπεδος κομβος / Multi-level function
- Χωροι σταθμευσης εκτος οδου / Parking-spaces
- Δικτυο αστικων λεωφορειακων γραμμων / Local bus-lines
- Δικτυο υπεραστικων λεωφορειακων γραμμων / Intercity bus lines
- Σιδηροδρομικη γραμμη / Railway
- Εγκαταστασεις μαζικων μεσων μεταφορας / Public transport installations
- Σταθμοι λεωφορειων (αστικα) / Bus terminal (local)
- Σταθμοι λεωφορειων (υπεραστικα) / Bus terminal (intercity)
- Σταθμοι φορτηγων / Truck terminal
- Σιδηροδρομικος σταθμος / Railway
- Λιμανι / Harbor
- Αεροδρομιο / Airport
- Ελικοδρομιο / Heliport

ΓΕΝΙΚΟ ΠΟΛΕΟΔΟΜΙΚΟ ΣΧΕΔΙΟ

ΚΕΝΤΡΟ

ΗΜΕΡΟΜΗΝΙΑ ΦΩΤΟΛΗΨΙΑΣ: 1977

ΔΙΑΝΟΜΗ ΠΙΝΑΚΙΔΩΝ

ΟΜΑΔΑ ΜΕΛΕΤΗΣ

αρχιτεκτονες
θασσαλος αγελιος
δαρλαμπτσας παναγιωτης
θεοδωροπουλου ευφημια
κοτζουρακης δημ. ητρης

ειδικοι επιστημονες
κεχαγιας παναγιωτης
πορτοκαλογλου δημητρης
κλημιτζας αθανασιος ορεστης
δαδιζος γεωργιος
ζαρκαδουλας δημητρης
μαθιος ευαγγελος
κεχαγιας παναγιωτης
δαρλαμπτσας ιωαννης

ΣΥΝΓΔ: Γ' 80854/92
ΠΕΡΙ: Εγκρισεως Γενικου Πολεοδομικου Σχεδιου (Γ.Π.Σ.) του Δήμου Μεσολογγίου (ν. Αιτωλ/νίας)

1η Σεπτεμβρίου 1992
Ο Διευθυντής

Γεωρ. Αποστολίδης

ΤΕΧΝΙΚΗ ΥΠΟΔΟΜΗ

ΧΑΡΤΗΣ: Π-2.1.2.

ΜΕΤΑΦΟΡΙΚΗ ΥΠΟΔΟΜΗ - ΟΙΚΙΣΜΟΣ

ΜΕΣΟΛΟΓΓΙ

ΚΛΙΜΑΚΑ 1:10000

ΝΟΕΜΒΡΙΟΣ 1990

ΝΟΜΟΣ ΑΙΤΩΛΟΑΚΑΡΝΑΝΙΑΣ

Υ.ΠΕ.ΧΩ.ΔΕ. ΝΟΜΑΡΧΙΑ ΑΙΤΩΛΙΑΣ ΑΚΑΡΝΑΝΙΑΣ

ΥΠΟΜΝΗΜΑ

Μεταφοράς ύδατος

Δεξαμενές αποθηκεύσεως
Storage tank

ΓΕΝΙΚΟ ΠΟΛΕΟΔΟΜΙΚΟ ΣΧΕΔΙΟ

ΚΕΝΤΡΟ ΦΧ 1

ΗΜΕΡΟΜΗΝΙΑ ΦΩΤΟΛΗΨΙΑΣ 1977

ΔΙΑΝΟΜΗ ΠΙΝΑΚΙΔΩΝ

ΟΜΑΔΑ ΜΕΛΕΤΗΣ

αρχιτέκτονες
βασσάλος στέλιος
δαρλαμπτσος παναγιωτης
θεοδωροπούλου ευφημια
κοτζουρακης δημ.ήρης

ειδικοί επιστήμονες
κεχαγιας παναγιωτης
πορτοκαλογλου δημητρης
κλιμιτζας αθανασιος ορ.ατης
θαβιζος γεωργιος
ζορκαδουλας δημητρης
μαθιος ευαγγελος
κεχαγιας παναγιωτης
δαρλαμπτσος ιωαννης

ΤΕΧΝΙΚΗ ΥΠΟΔΟΜΗ
ΧΑΡΤΗΣ
Π-2.2.2. ΥΔΡΕΥΣΗ - ΟΙΚΙΣΜΟΣ

ΚΛΙΜΑΚΑ 1:10000
ΝΟΕΜΒΡΗΣ 1988

ΜΕΣΟΛΟΓΓΙ
ΝΟΜΟΣ ΑΙΤΩΛΟΑΚΑΡΝΑΝΙΑΣ

ΥΠΕΧΩΔΕ ... Γ' 80854/92
Περί Εγκρίσεως Γενικού Πολεοδομικού Σχεδίου (Γ.Π.Σ.) του Δήμου Μεσολογγίου (ν. Αιτωλ/νίας)

Αθήνα 1 Σεπτεμβρίου 1992
Ο Διευθυντής

Γερ. Αποστολάτος

Ν. Πολύμνιο

Αριθ. 7194 (3)

Τροποποίηση του ρυμοτομικού σχεδίου πόλης Λάρισας με μετατόπιση της ρυμοτομικής γραμμής στο Ο.Τ. 684Β.

Ο ΝΟΜΑΡΧΗΣ ΛΑΡΙΣΑΣ

Έχοντας υπόψη:

1. Τις διατάξεις του Ν.Δ/τος της 17ης Ιουλίου 1923 όπως μεταγενέστερα τροποποιήθηκαν και συμπληρώθηκαν και ειδικότερα τα άρθρα 3 και 70 αυτού.

2. Τις διατάξεις του Α.Ν. 314/1968 (ΦΕΚ 47/Α) όπως τροποποιήθηκαν και συμπληρώθηκαν με το υπ' αριθμ. 1018/71 Ν.Δ/γμα (ΦΕΚ 220/Α) και με την παρ. 3 του άρθρου 34 του Ν. 1577/85 (ΦΕΚ 210/Α).

3. Τις διατάξεις του υπ' αριθμ. 183/1986 Π.Δ/τος (ΦΕΚ 70/Α) και ειδικότερα το άρθρο 1 αυτού.

4. Την υπ' αριθμ. 283/92 απόφαση του Δημοτικού Συμβουλίου.

5. Την υπ' αριθμ. 364/1992 γνωμοδότηση του Συμβουλίου Χωροταξίας Οικισμού και Περιβάλλοντος, Νομού Λάρισας, όπως διατυπώθηκε στο πρακτικό της 14ης/1992 συνεδρίας.

Επειδή η προτεινόμενη τροποποίηση γίνεται σύμφωνα με την υφισταμένη κατάσταση και επί πλέον έχουμε αύξηση του πλάτους της οδού στην υπόψη θέση και επομένως αύξηση του κοινόχρηστου χώρου, αποφασίζουμε:

Άρθρο 1

Εγκρίνεται η τροποποίηση του ρυμοτομικού σχεδίου πόλης Λάρισας με ανασχεδιασμό της ρυμοτομικής γραμμής στο Ο.Τ. 684Β, όπως ορίζεται στο τοπογραφικό διάγραμμα που συνοδεύει την παρούσα απόφαση.

Άρθρο 2

Η ισχύς της παρούσας απόφασης αρχίζει από τη δημοσίευσή της στην Εφημερίδα της Κυβερνήσεως.

Μετά την παραπάνω δημοσίευση η απόφαση μαζί με το σχετικό τοπογραφικό διάγραμμα που τη συνοδεύει να αναρτηθεί στο Δημοτικό Κατάστημα επί 15μερο για ενημέρωση.

Η απόφαση αυτή να δημοσιευθεί στην Εφημερίδα της Κυβερνήσεως.

Λάρισα, 16 Νοεμβρίου 1992

Ο Νομάρχης

ΑΝΔΡΕΑΣ ΕΞΑΔΑΚΤΥΛΟΣ

ΕΘΝΙΚΟ ΤΥΠΟΓΡΑΦΕΙΟ

Εκδίδει την ΕΦΗΜΕΡΙΔΑ ΤΗΣ ΚΥΒΕΡΝΗΣΕΩΣ από το 1833

Διεύθυνση : Καποδιστρίου 34
Ταχ. Κώδικας: 104 32
TELEX : 22.3211 YPET GR

Οι Υπηρεσίες του **ΕΘΝΙΚΟΥ ΤΥΠΟΓΡΑΦΕΙΟΥ** λειτουργούν καθημερινά από **8.00'** έως **13.30'**

ΧΡΗΣΙΜΕΣ ΠΛΗΡΟΦΟΡΙΕΣ

* Πώληση ΦΕΚ όλων των Τευχών Σολωμού 51 τηλ.: 52.39.762
* ΒΙΒΛΙΟΘΗΚΗ: Σολωμού 51 τηλ.: 52.48.188
* Για φωτοαντίγραφα παλαιών τευχών στην οδό Σολωμού 51 τηλ.: 52.48.141
* Τμήμα πληροφόρησης: Για τα δημοσιεύματα των ΦΕΚ Καποδιστρίου 25 τηλ.: 52.25.713 – 52.49.547

* Οδηγίες για δημοσιεύματα Ανωνύμων Εταιρειών και ΕΠΕ τηλ.: 52.48.785
Πληροφορίες για δημοσιεύματα Ανωνύμων Εταιρειών και ΕΠΕ τηλ.: 52.25.761

* Αποστολή ΦΕΚ στην επαρχία με καταβολή της αξίας του δια μέσου Δημοσίου Ταμείου Για πληροφορίες: τηλ.: 52.48.320

Τιμές κατά τεύχος της ΕΦΗΜΕΡΙΔΑΣ ΤΗΣ ΚΥΒΕΡΝΗΣΕΩΣ:

Κάθε τεύχος μέχρι 8 σελίδες δρχ. 60. Από 9 σελίδες μέχρι 16 δρχ. 100, από 17 έως 24 δρχ. 120

Από 25 σελίδες και πάνω η τιμή πώλησης κάθε φύλλου (8σέλιδου ή μέρους αυτού) αυξάνεται κατά 40 δρχ.

Μπορείτε να γίνετε συνδρομητής για όποιο τεύχος θέλετε. Θα σας αποστέλλεται με το Ταχυδρομείο.

ΕΤΗΣΙΕΣ ΣΥΝΔΡΟΜΕΣ

Η ετήσια συνδρομή είναι:

Κωδικός αριθ. κατάθεσης στο Δημόσιο Ταμείο 2531			Κωδικός αριθ. κατάθεσης στο Δημόσιο Ταμείο 3512 — Ποσοστό 5% υπέρ του Ταμείου Αλληλοβοηθείας του Προσωπικού (ΤΑΠΕΤ)	
α) Για το Τεύχος Α'	Δρχ.	13.000	Δρχ.	650
β) » » » Β'	»	23.000	»	1.150
γ) » » » Γ'	»	7.000	»	350
δ) » » » Δ'	»	22.000	»	1.100
ε) » » » Αναπτυξιακών Πράξεων	»	15.000	»	750
στ) » » » Ν.Π.Δ.Δ.	»	7.000	»	350
ζ) » » » ΠΑΡΑΡΤΗΜΑ	»	4.000	»	200
η) » » » Δελτ. Εμπ.& Βιομ. Ιδ.	»	7.000	»	350
θ) » » » Αν. Ειδικού Δικαστηρίου	»	2.000	»	100
ι) » » » Α.Ε. & Ε.Π.Ε.	»	50.000	»	2.500
ια) Για όλα τα Τεύχη	»	100.000	»	5.000

Πληροφορίες: τηλ. 52.48.320

ΑΠΟ ΤΟ ΕΘΝΙΚΟ ΤΥΠΟΓΡΑΦΕΙΟ